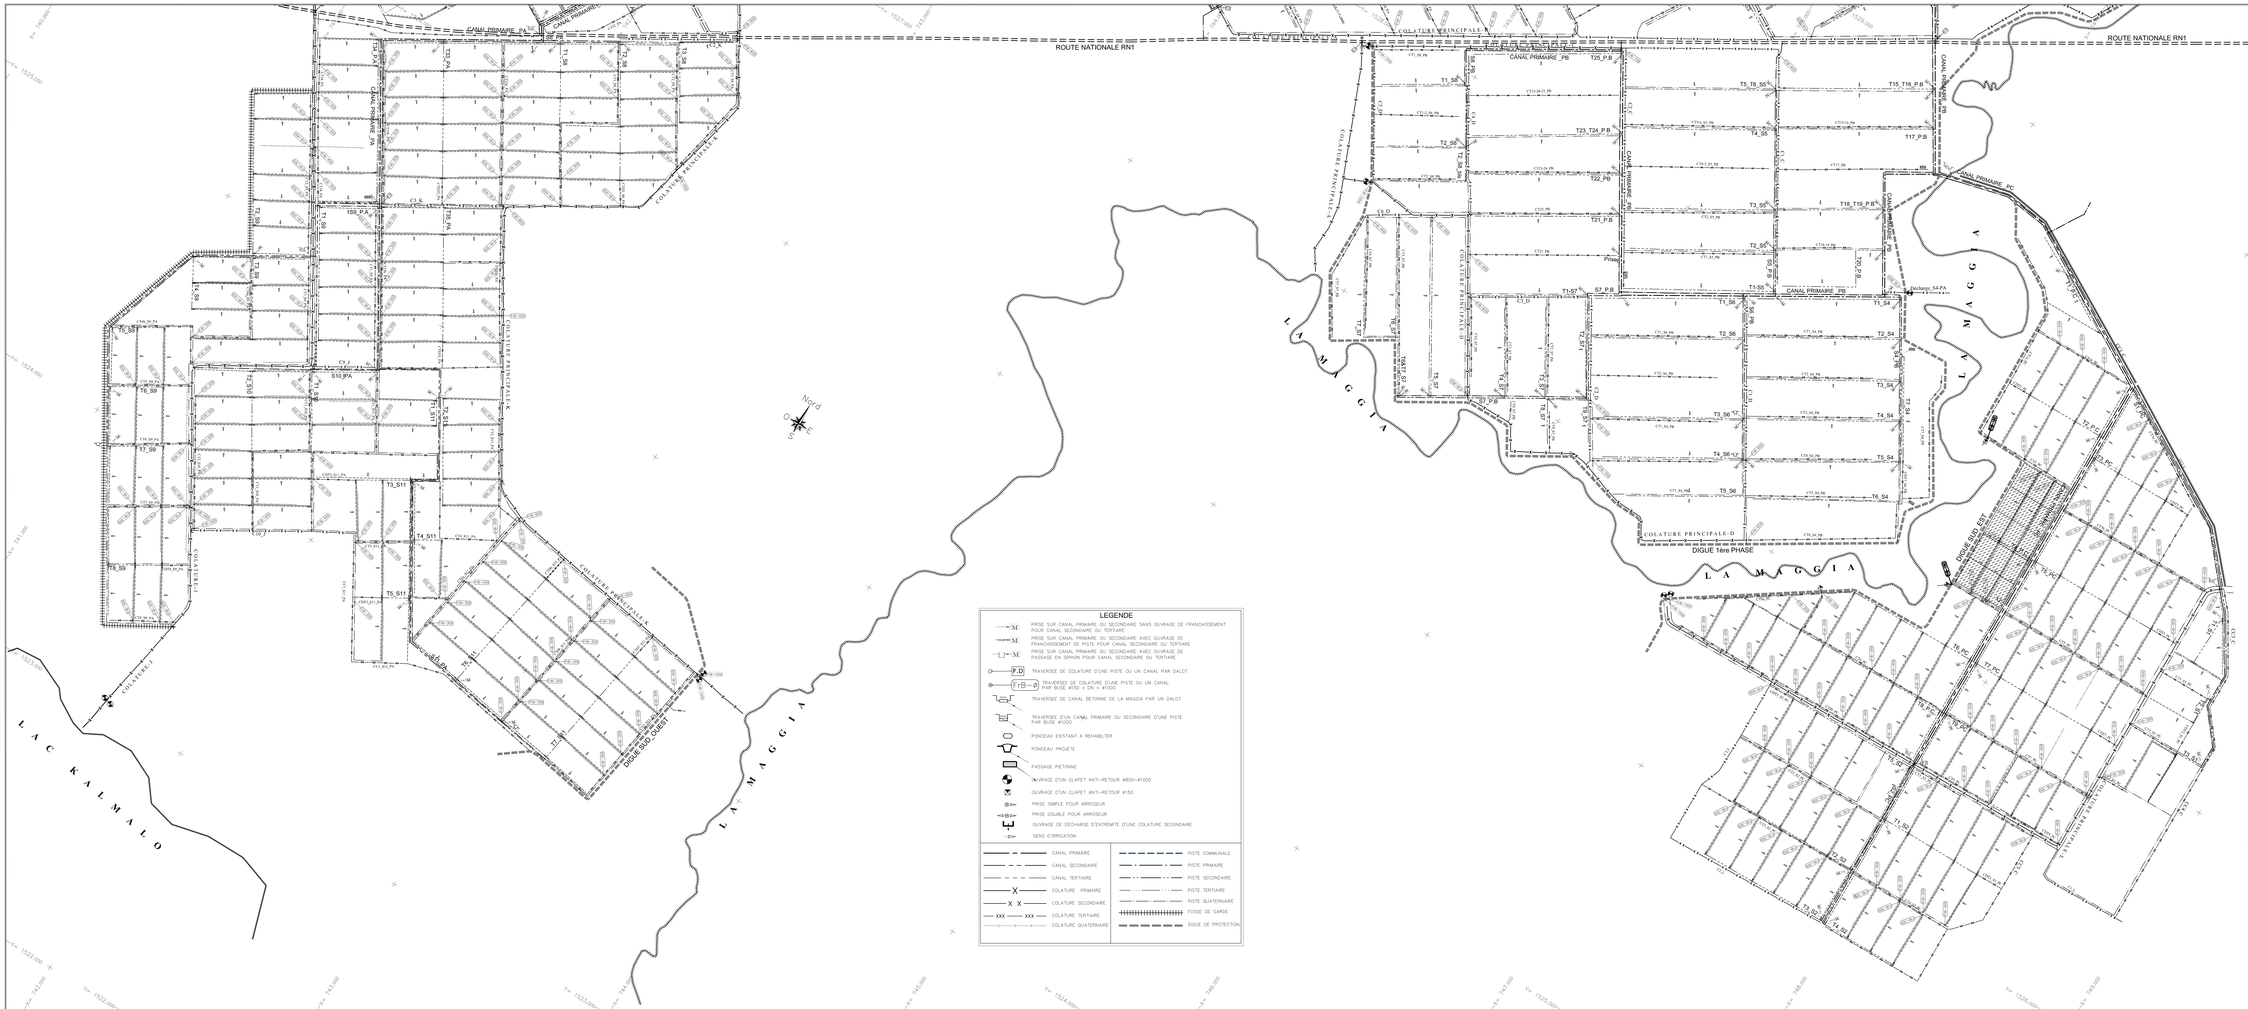

L'Entrepreneur est tenu de vérifier toutes les cotes avant exécution. Il sera seul responsable des erreurs ou omissions qui n'aura pas signalées en temps utile.

Rév.	Date	Dessiné par	VISA	Vérifié par	VISA	Approuvé par	VISA	Nature de la Modification	STATUT
B	05/10/2018	ACZ		MDC		SJB		3ème émission	
A	04/10/2018	ACZ		MDC		SJB		1ère émission	

MCA–NIGER

ETUDES D'AVANT-PROJET DETAILLE (APD), D'IMPACT ENVIRONNEMENTAL ET SOCIAL (EIES) DES TRAVAUX POUR LA REHABILITATION DU PERIMETRE IRRIGUE DE KONNI (TRANCHE FERME)

AMENAGEMENT DU PERIMETRE DE KONNI
PLAN D'ENSEMBLE DES RESEAUX
PLANCHE 3/3

PHASE : DAO
LOT: AHA

STUDI INTERNATIONAL
28, Rue de l'Ile de Cerbalie, Les Jardins de Lac, Lac II, 1053 Tunis, Tunisie
Tel. : (+216) 70.521.000 - Fax : (+216) 70.521.010
E-Mail: studi@mail.com.tn - Site web: www.studi.com.tn

FORMAT: A0 | Echelle(s): 1/5000
N° AFFAIRE: A572NE17
MARCHE CONTRAT:
PHASE N° LOT: 201
NOM PROJET: EAE AHAO
N° DE PAGE: PL 000 102
PLANS N°
Révision: A