


L'entrepreneur est tenu de vérifier toutes les cotes avant exécution.
 Il sera tenu responsable des erreurs de construction qui lui seront signalées en temps utile.

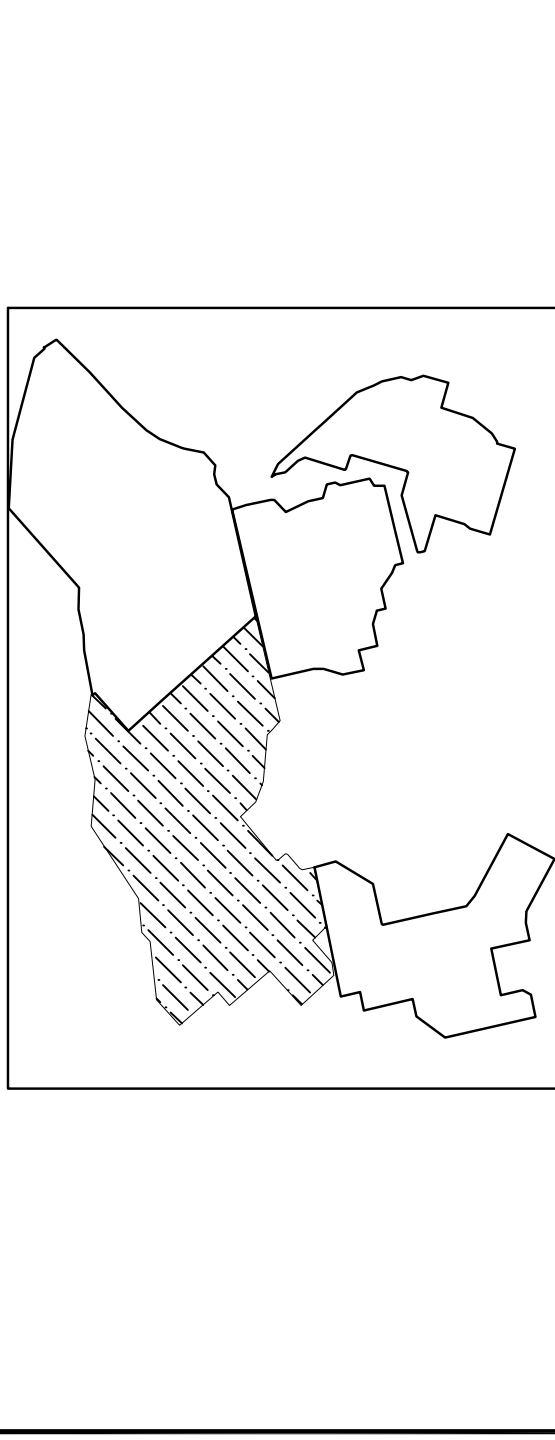

Rev.	Date	Intitulé	VISA	Approuvé	Nature de la modification	STATUT
C	28/02/2018	AZ	MIC	SUB	Jeune émission	
B	28/02/2018	AZ	MIC	SUB	Jeune émission	
A	05/04/2018	AZ	MIC	SUB	Jeune émission	

MCA-NIGER

ETUDES D'AVANT-PROJET DETAILLE (APD), D'IMPACT ENVIRONNEMENTAL
 ET SOCIAL (EIES) DES TRAVAUX POUR LA REHABILITATION
 DU PERIMETRE IRRIGUE DE KONNI (FRANCHE FERME)

AMENAGEMENT DU PERIMETRE DE KONNI
 PLAN DU RESEAU D'IRRIGATION
 PLANCHE 2/3

STUDI INTERNATIONAL
 28, Rue de l'Indépendance, Les Palmiers du Lac, Lot 1, 1033 Niamey, Niger
 Tel : (+227) 20201000 - Fax : (+227) 20201010
 E-Mail: studi@studiniger.com - Site web: www.studiniger.com

PROJET ET LUT
 2011_EAE_AHAO

PLAN N°
 PL_000_103_A

LEGENDE

- PRISE SUR CANAL PRIMAIRE OU SECONDAIRE SANS OUVRAGE DE FRANCHEMENT POUR CANAL SECONDAIRE OU TERTIAIRE
- PRISE SUR CANAL PRIMAIRE OU SECONDAIRE AVEC OUVRAGE DE FRANCHEMENT DE PISTE POUR CANAL SECONDAIRE OUI TERTIAIRE
- PRISE SUR CANAL PRIMAIRE OU SECONDAIRE AVEC OUVRAGE DE PASSAGE EN S'OPON POUR CANAL SECONDAIRE OU TERTIAIRE
- TRAVERSÉE DE CANAL BÉTONNÉ DE LA MAGDA PAR UN DALOT
- TRAVERSÉE D'UN CANAL PRIMAIRE OU SECONDAIRE D'UNE PISTE PAR BUSE RIGIDE
- PONCEAU EXISTANT A REHABILITER
- PONCEAU PROJETÉ
- PASSAGE PÉTONNE
- PRISE SIMPLE POUR ARRÊTEUR
- PRISE DOUBLE POUR ARRÊTEUR
- SENS D'IRRIGATION
- CANAL PRIMAIRE
- CANAL SECONDAIRE
- CANAL TERTIAIRE
- DIQUE DE PROTECTION
- ZONE DESTINÉE AUX VULNÉRABLES
- ZONE NON IRRIGABLE
- ZONE INDIAN

