


LEGENDE

- PISTE COMMUNALE
- PISTE PRIMAIRE DE 6 m
- PISTE SECONDAIRE DE 6 m
- PISTE TERTIAIRE DE 3 m
- PISTE QUATRIEMME
- DIGUE DE PROTECTION
- FRANCHISSEMENT D'UNE PISTE OU UN CANAL PAR BUSE #150 x 100 x #1000
- PONCEAU EXISTANT A REHABILITER
- PONCEAU PROJETE
- PASSAGE PÉTONNE
- ZONE DESTINEE AUX VULNERABLES
- ZONE NON IRRIGABLE
- ZONE INRIEN

ROUTE NATIONALE RNT

L'Entrepreneur est tenu de vérifier toutes les cotes avant exécution.
Il sera tenu responsable des erreurs ou omissions qui lui surviendront après approbation en temps utile.

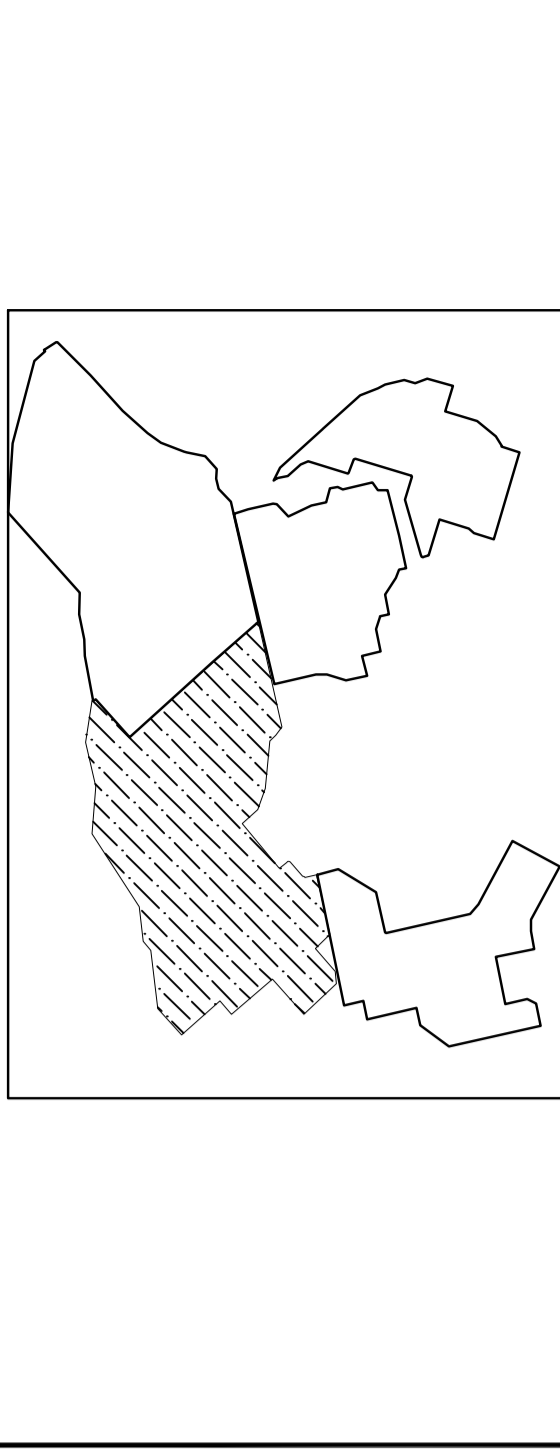

Rev.	Date	Objet	VISA	Approuvé par	VISA	Nature de la Modification	STATUT
B	17/09/2018	ACZ	MNC	SUB			
A	15/07/2018	ACZ	MNC	SUB			

MCA-NIGER

ETUDES D'AVANT-PROJET DETAILLE (APD), D'IMPACT ENVIRONNEMENTAL ET SOCIAL (EIES) DES TRAVAUX POUR LA REHABILITATION DU PERIMETRE IRRIGUE DE KONNI (FRANCHE FERME)

AMENAGEMENT DU PERIMETRE DE KONNI
PLAN DU RESEAU PISTES ET DIGUES
PLANCHE 2/3

CONTRACTANT: No Echelle(s): 1/5000
 N° AFFAIRE: A572NE17
 N° MAÎTRE D'OUVRAGE: 2011.EAE.AHAO
 PHASE ET LOT: 2011.EAE.AHAO
 DATE: 2018.07.10
 PLAN N°: PL 000_105
 A

STUDI
INTERNATIONAL

28, Rue de l'Indépendance, Les Jardins du Lac, Lot 1, 1033 Tunis, Tunisie
 Tél.: (+216) 70201000 - Fax: (+216) 70201010
 E-Mail: studiinternational.com - Site web: www.studi.com.tn