



CANAL-PA

PROFIL No : P 4
Abscisse 40.000 Mètre(s)
Echelle des Longueurs 1/200
Echelle des Altitudes 1/100
'Aucun...' <= Profil Type => 'Aucun...'

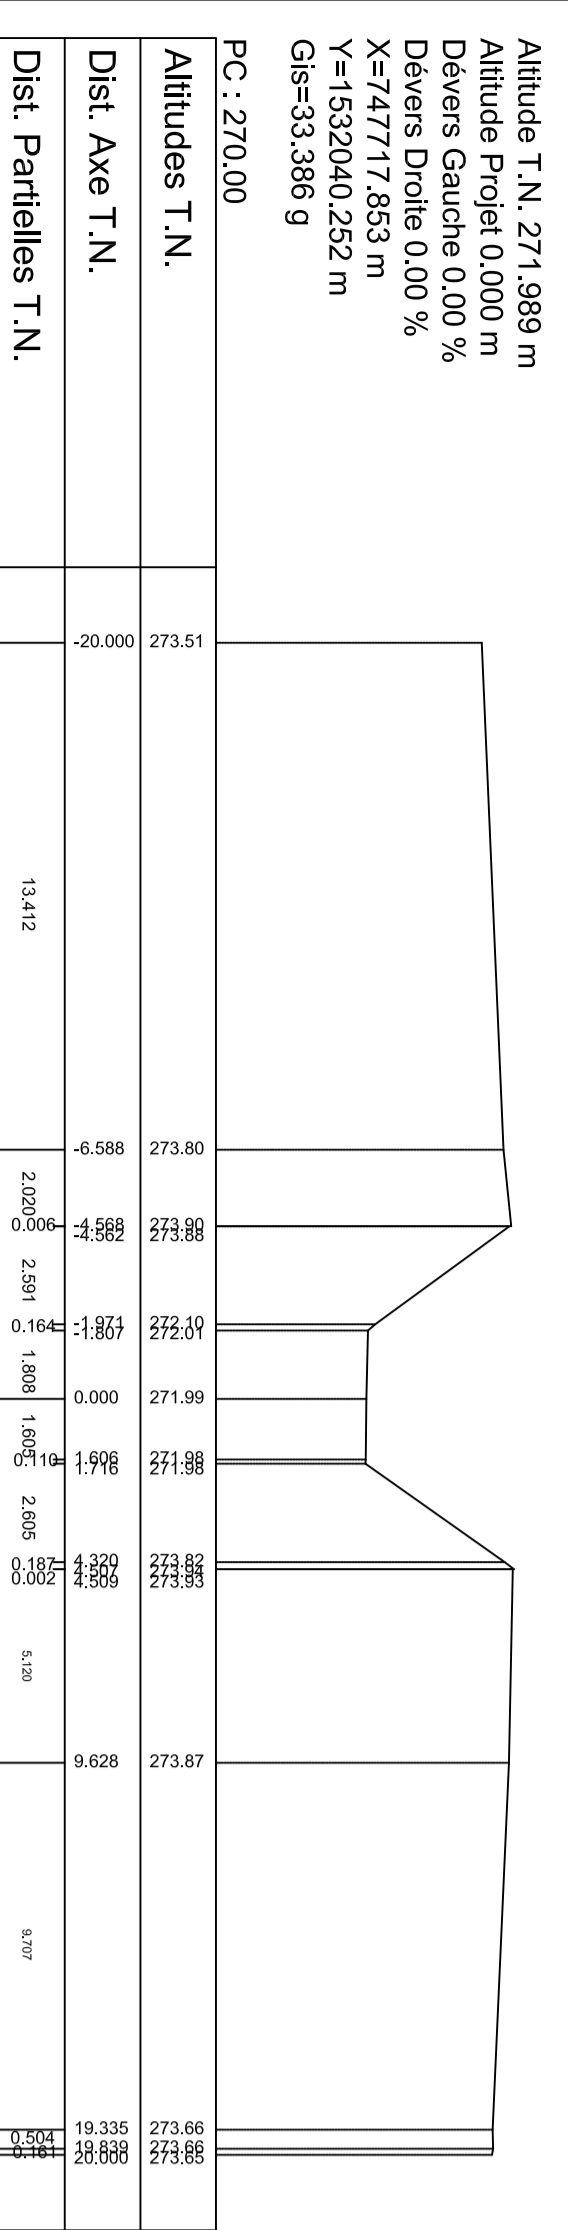


CANAL-PA

PROFIL No : P 20
Abscisse 320.000 Mètre(s)
Echelle des Longueurs 1/200
Echelle des Altitudes 1/100
'Aucun...' <= Profil Type => 'Aucun...'

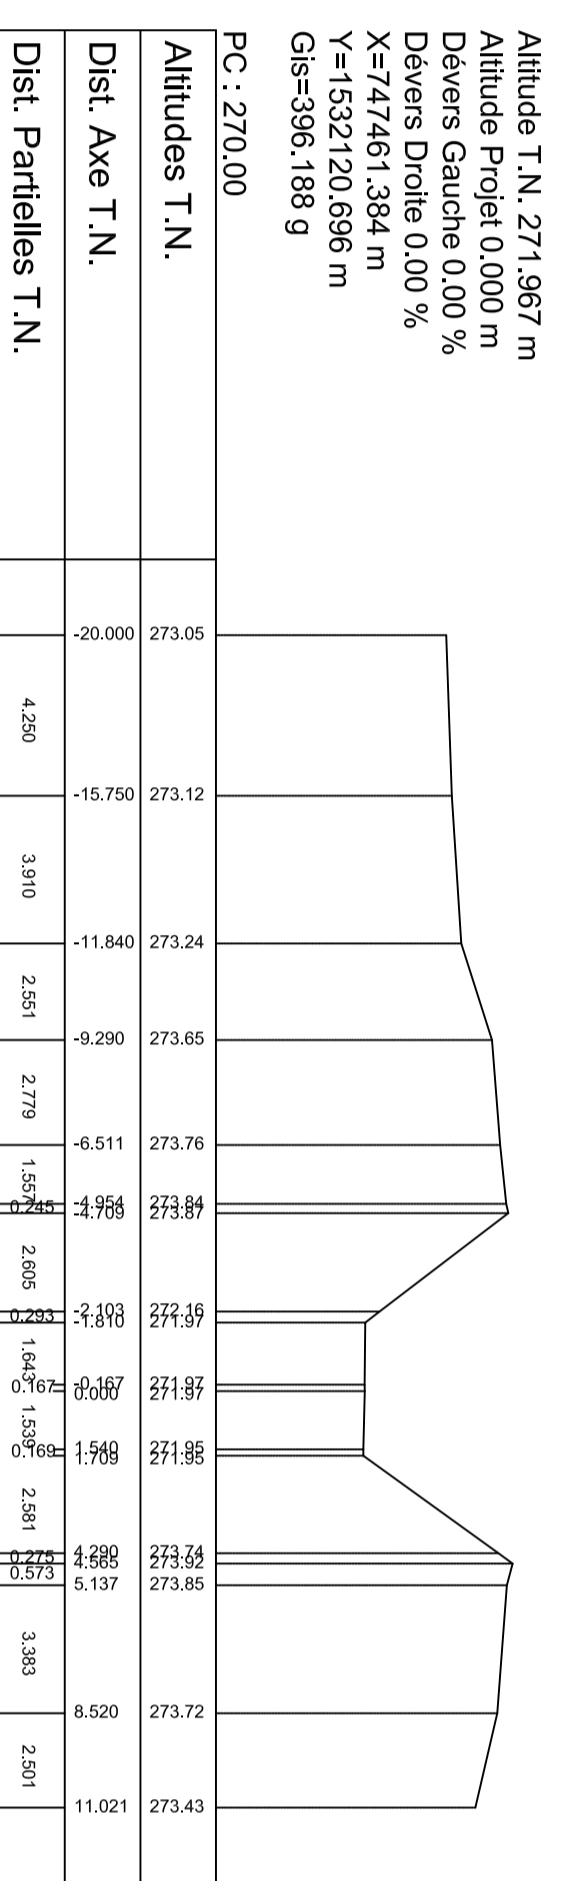


CANAL-PA

PROFIL No : P 40
Abscisse 680.000 Mètre(s)
Echelle des Longueurs 1/200
Echelle des Altitudes 1/100
'Aucun...' <= Profil Type => 'Aucun...'

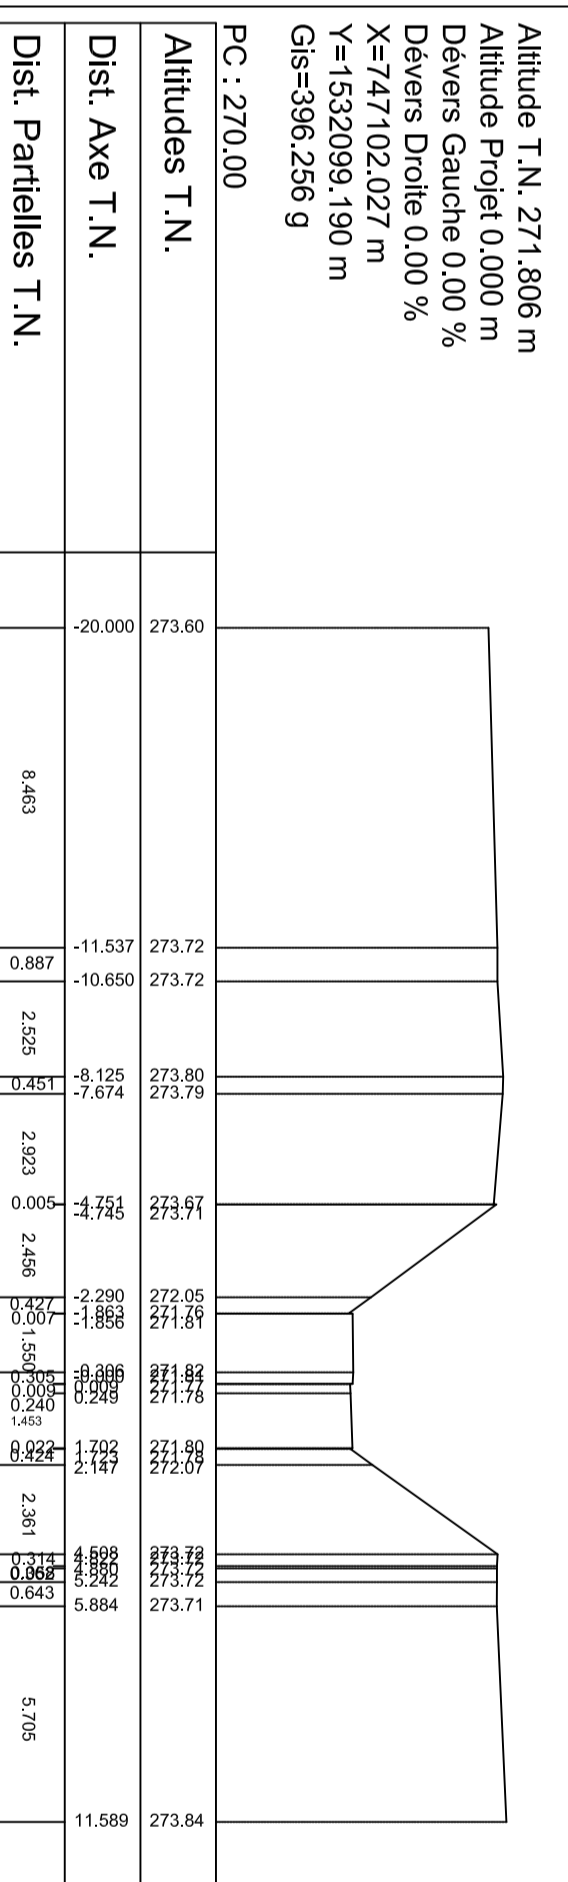


CANAL-PA

PROFIL No : P 72
Abscisse 1280.000 Mètre(s)
Echelle des Longueurs 1/200
Echelle des Altitudes 1/100
'Aucun...' <= Profil Type => 'Aucun...'

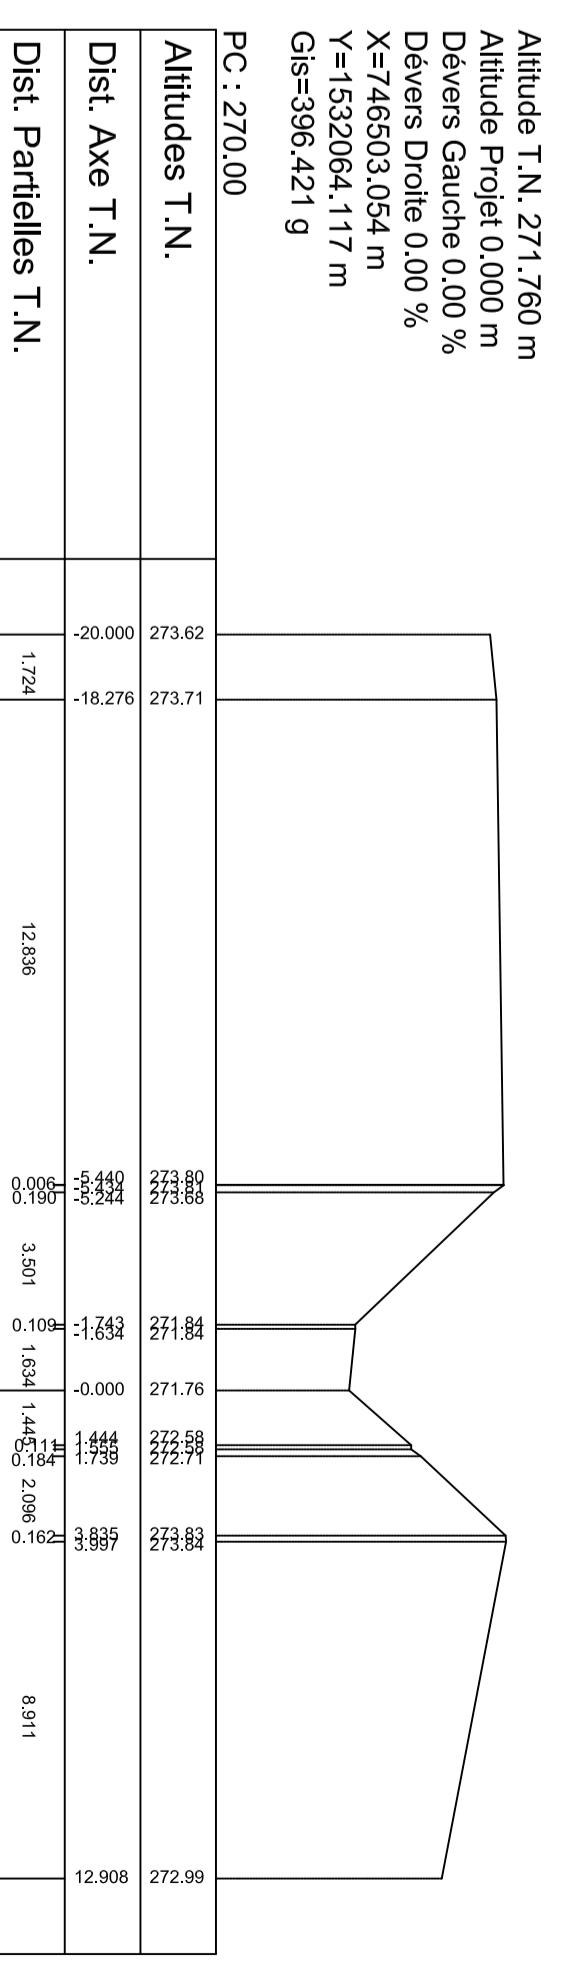


CANAL-PA

PROFIL No : P 83
Abscisse 1480.000 Mètre(s)
Echelle des Longueurs 1/200
Echelle des Altitudes 1/100
'Aucun...' <= Profil Type => 'Aucun...'

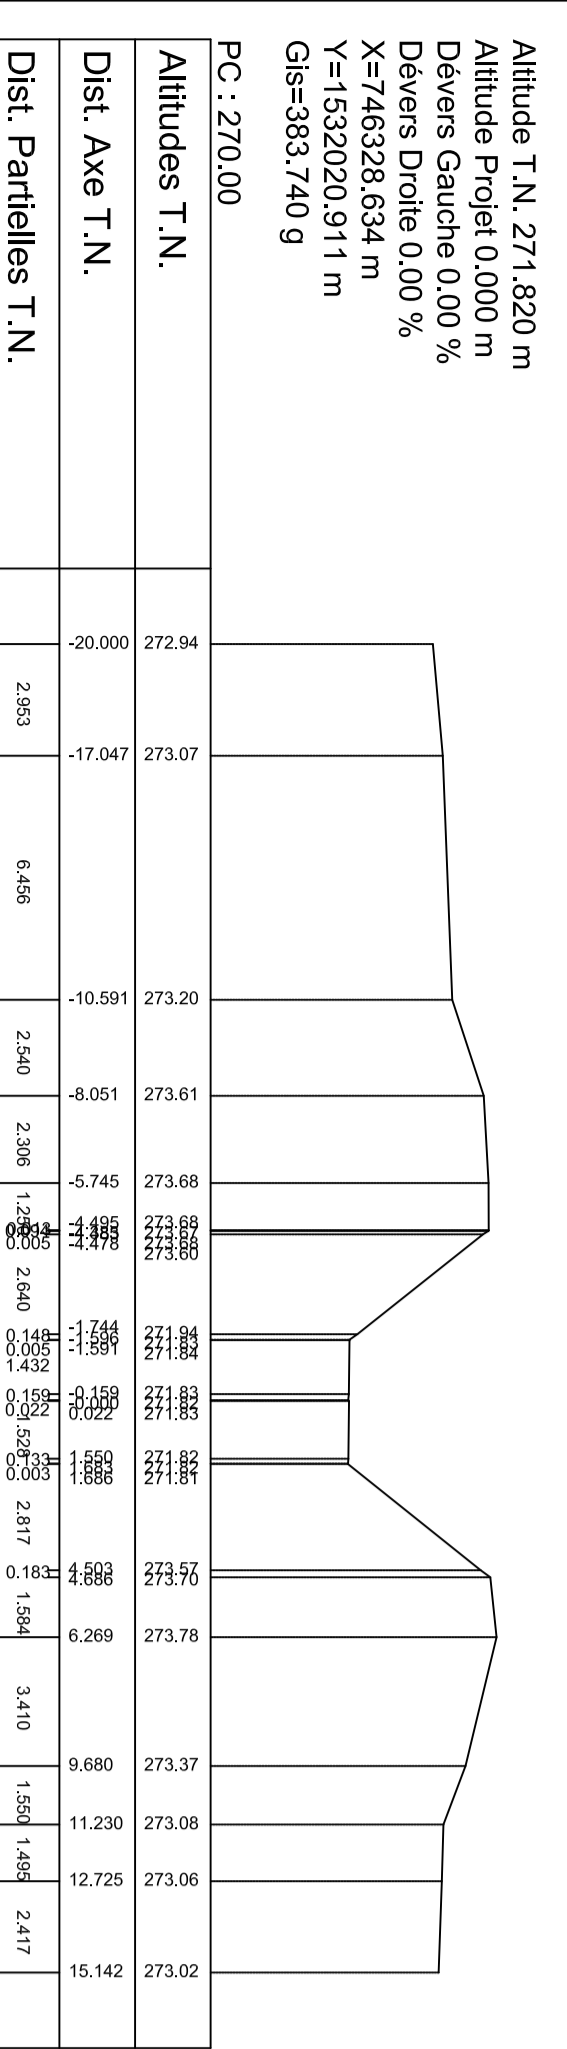


CANAL-PA

PROFIL No : P 132
Abscisse 2340.000 Mètre(s)
Echelle des Longueurs 1/200
Echelle des Altitudes 1/100
'Aucun...' <= Profil Type => 'Aucun...'

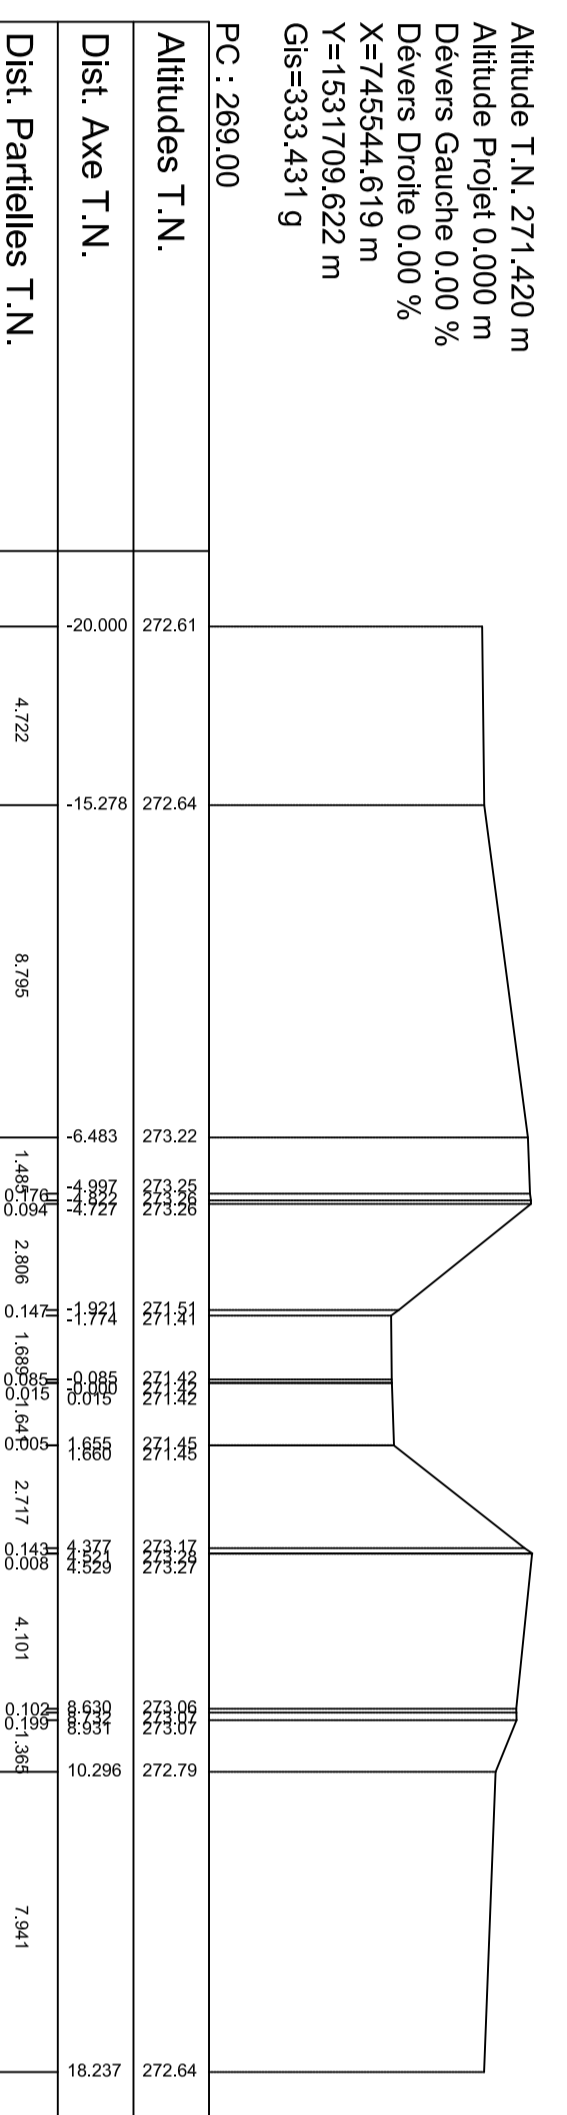


CANAL-PA

PROFIL No : P 204
Abscisse 3580.000 Mètre(s)
Echelle des Longueurs 1/200
Echelle des Altitudes 1/100
'Aucun...' <= Profil Type => 'Aucun...'

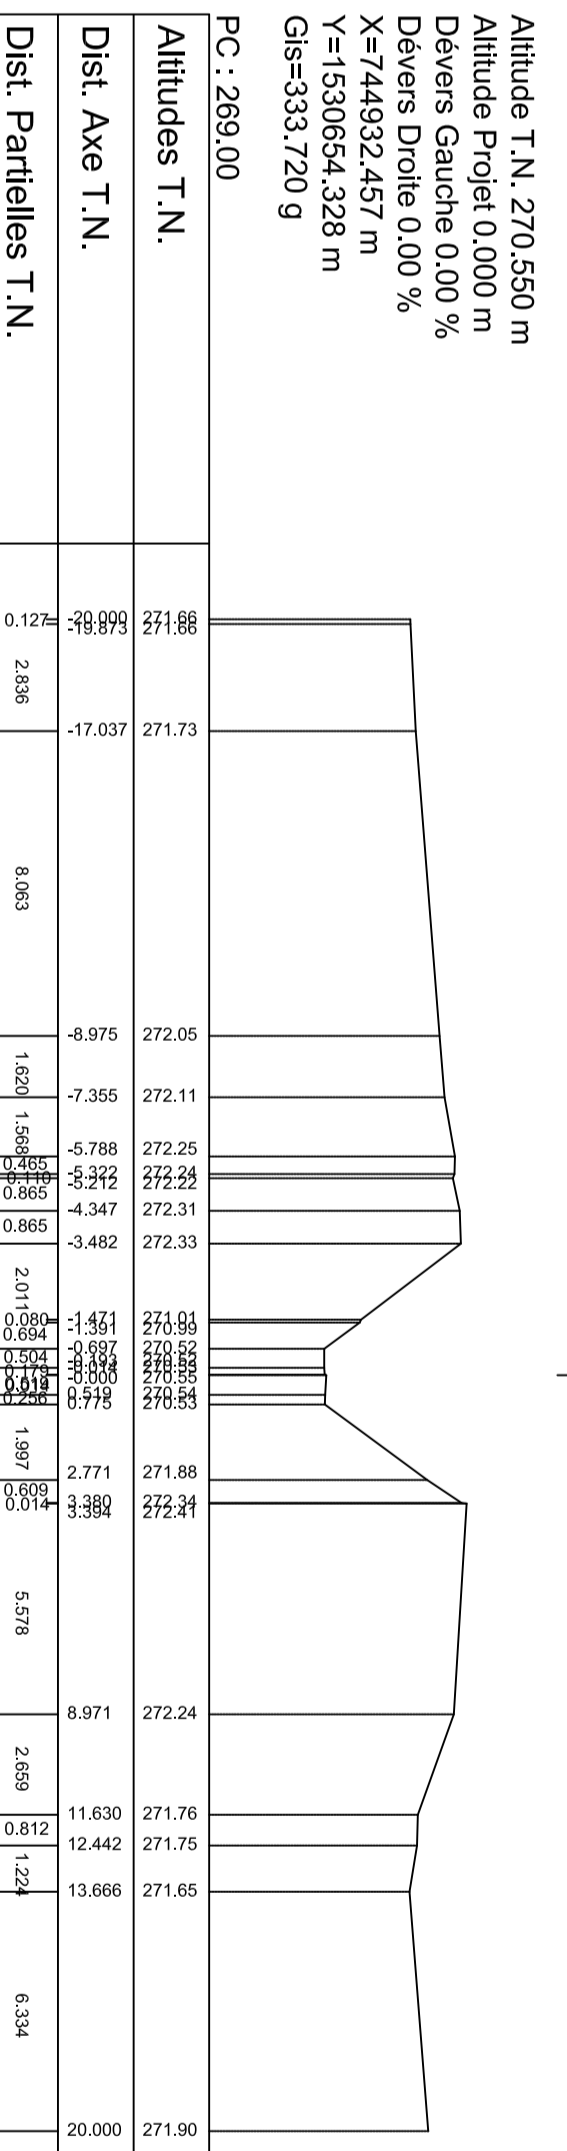


CANAL-PA

PROFIL No : P 242
Abscisse 4200.000 Mètre(s)
Echelle des Longueurs 1/200
Echelle des Altitudes 1/100
'Aucun...' <= Profil Type => 'Aucun...'

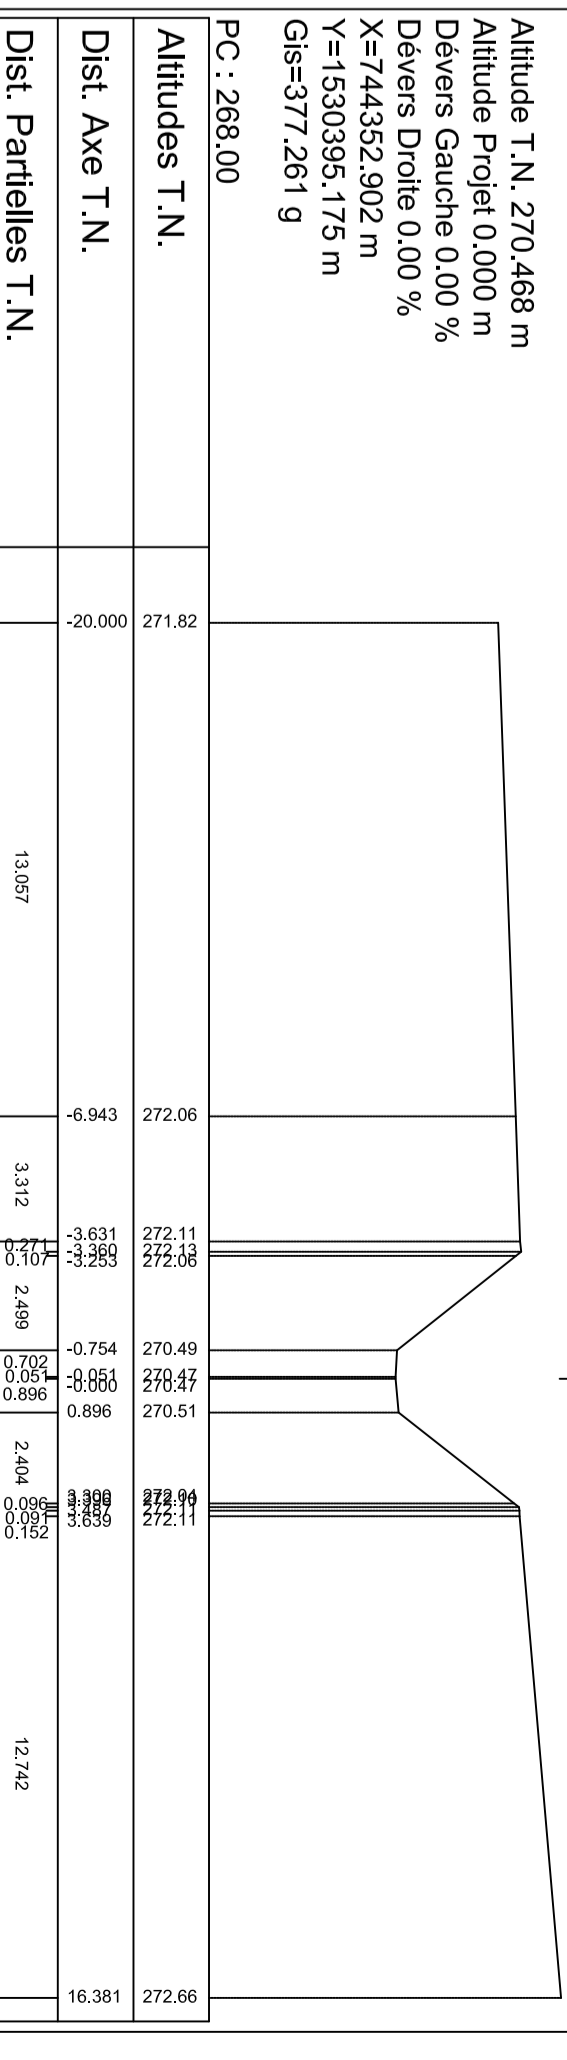


CANAL-PA

PROFIL No : P 309
Abscisse 5300.000 Mètre(s)
Echelle des Longueurs 1/200
Echelle des Altitudes 1/100
'Aucun...' <= Profil Type => 'Aucun...'

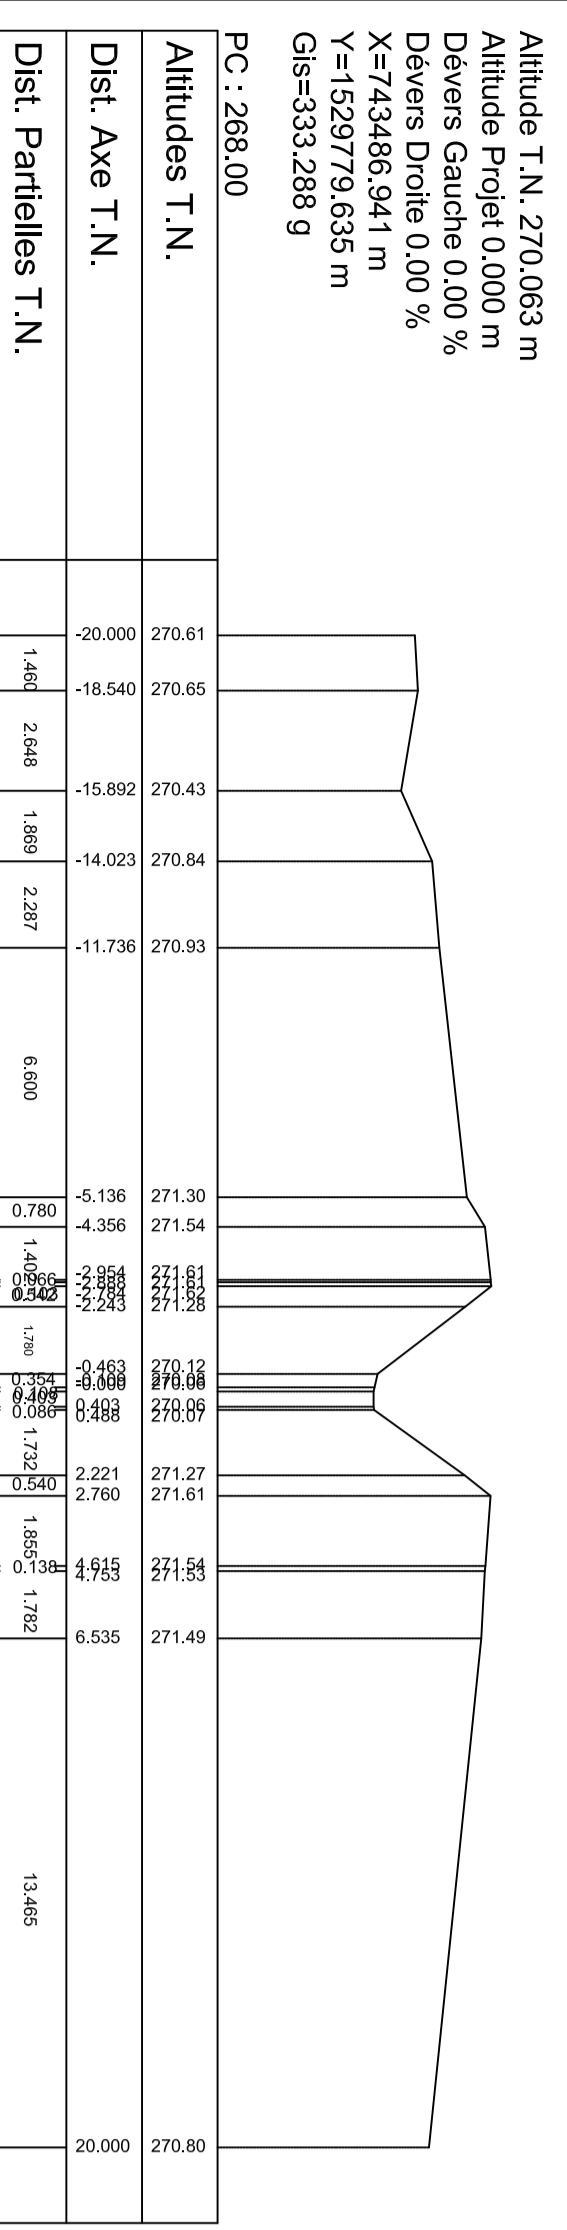


CANAL-PA

PROFIL No : P 410
Abscisse 7080.000 Mètre(s)
Echelle des Longueurs 1/200
Echelle des Altitudes 1/100
'Aucun...' <= Profil Type => 'Aucun...'

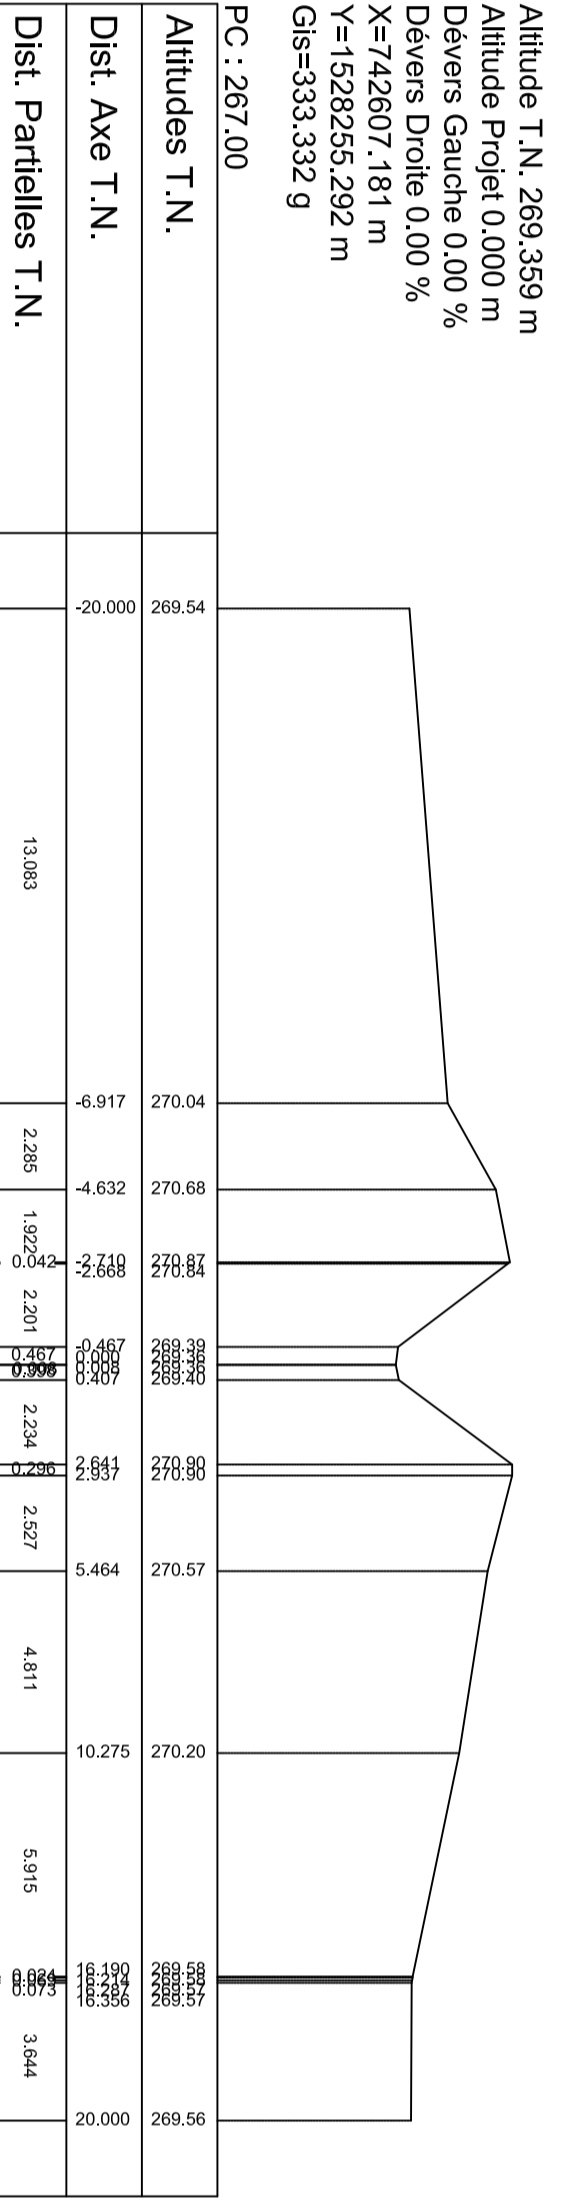


CANAL-PA

PROFIL No : P 497
Abscisse 8440.000 Mètre(s)
Echelle des Longueurs 1/200
Echelle des Altitudes 1/100
'Aucun...' <= Profil Type => 'Aucun...'

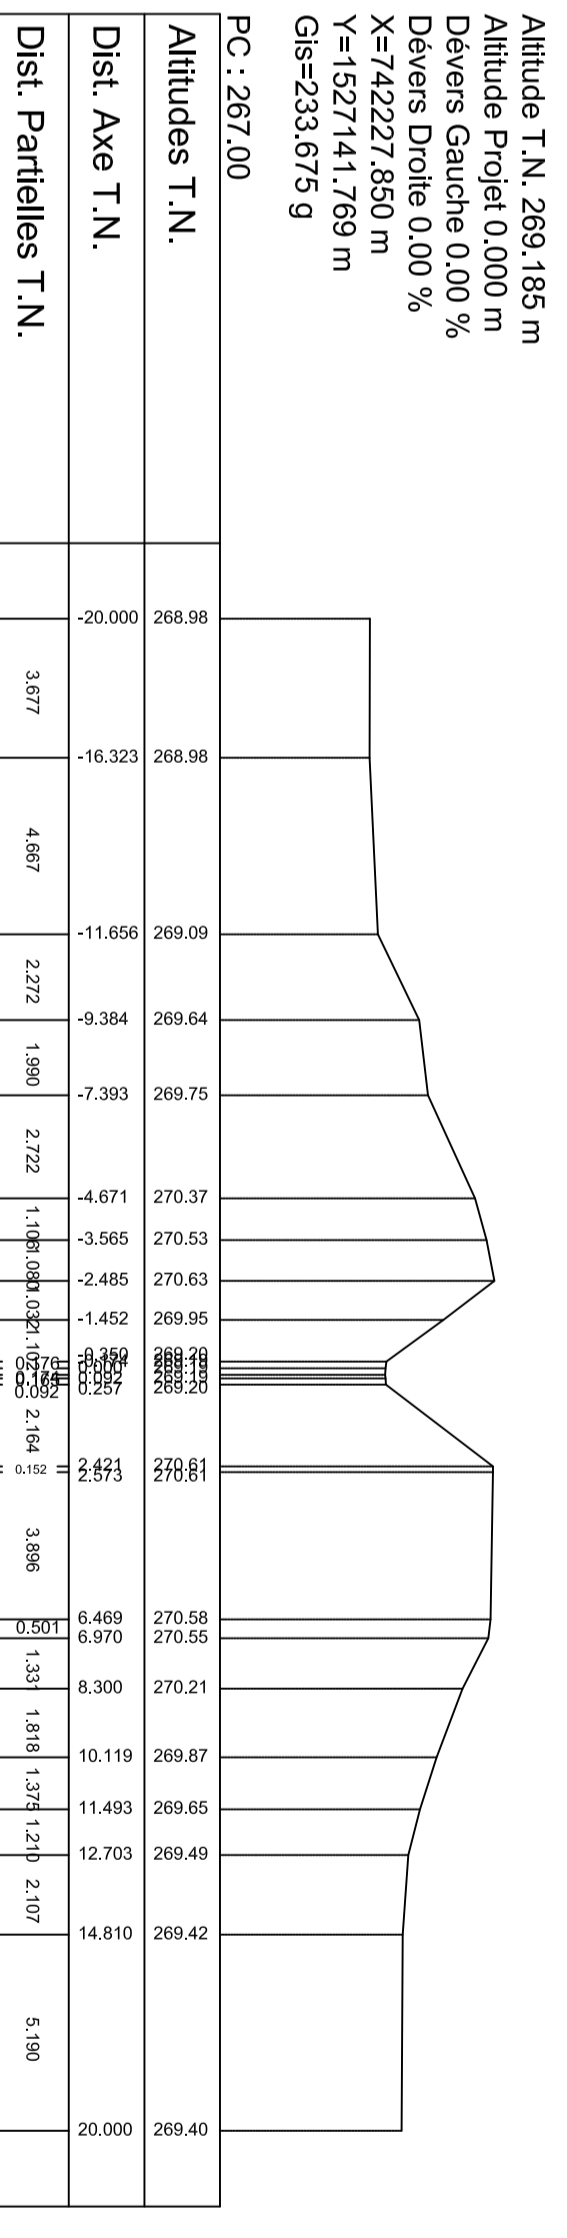


CANAL-PA

PROFIL No : P 580
Abscisse 9546.278 Mètre(s)
Echelle des Longueurs 1/200
Echelle des Altitudes 1/100
'Aucun...' <= Profil Type => 'Aucun...'

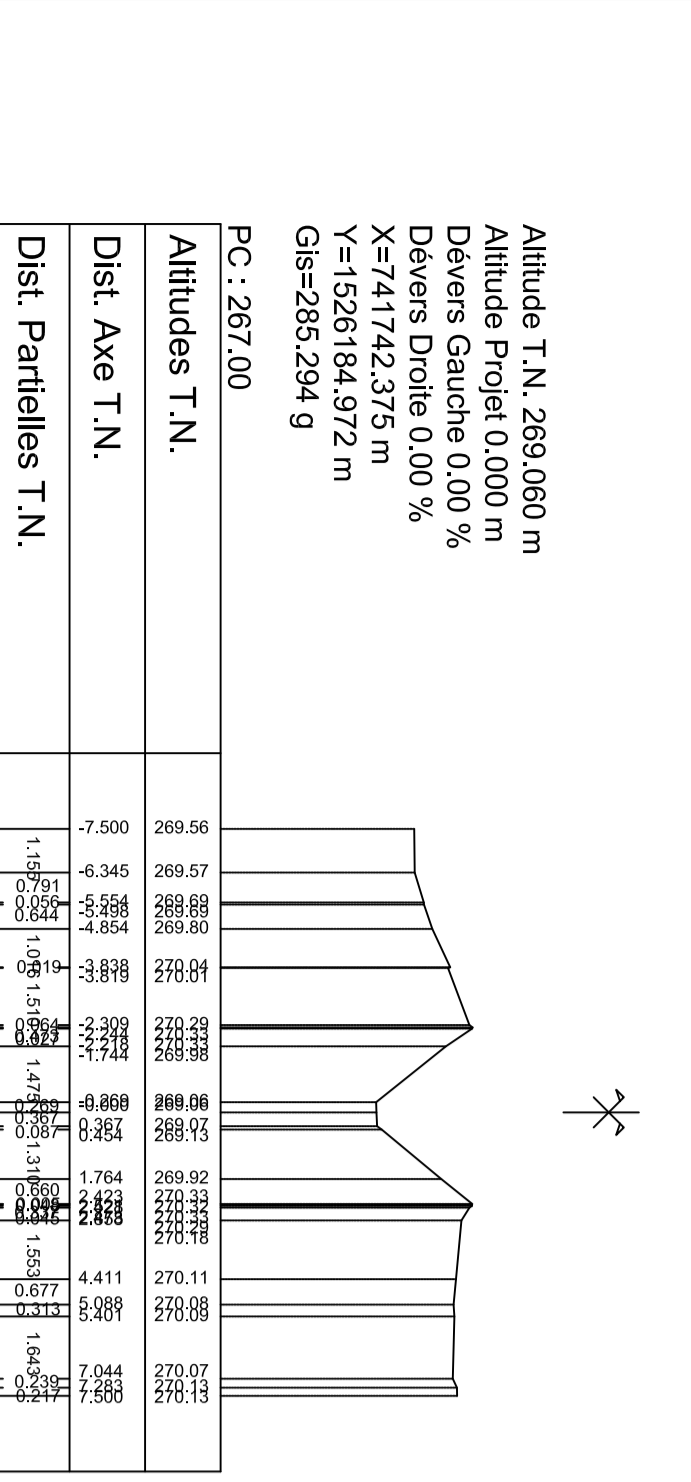


CANAL-PA

PROFIL No : P 638
Abscisse 10380.000 Mètre(s)
Echelle des Longueurs 1/200
Echelle des Altitudes 1/100
'Aucun...' <= Profil Type => 'Aucun...'

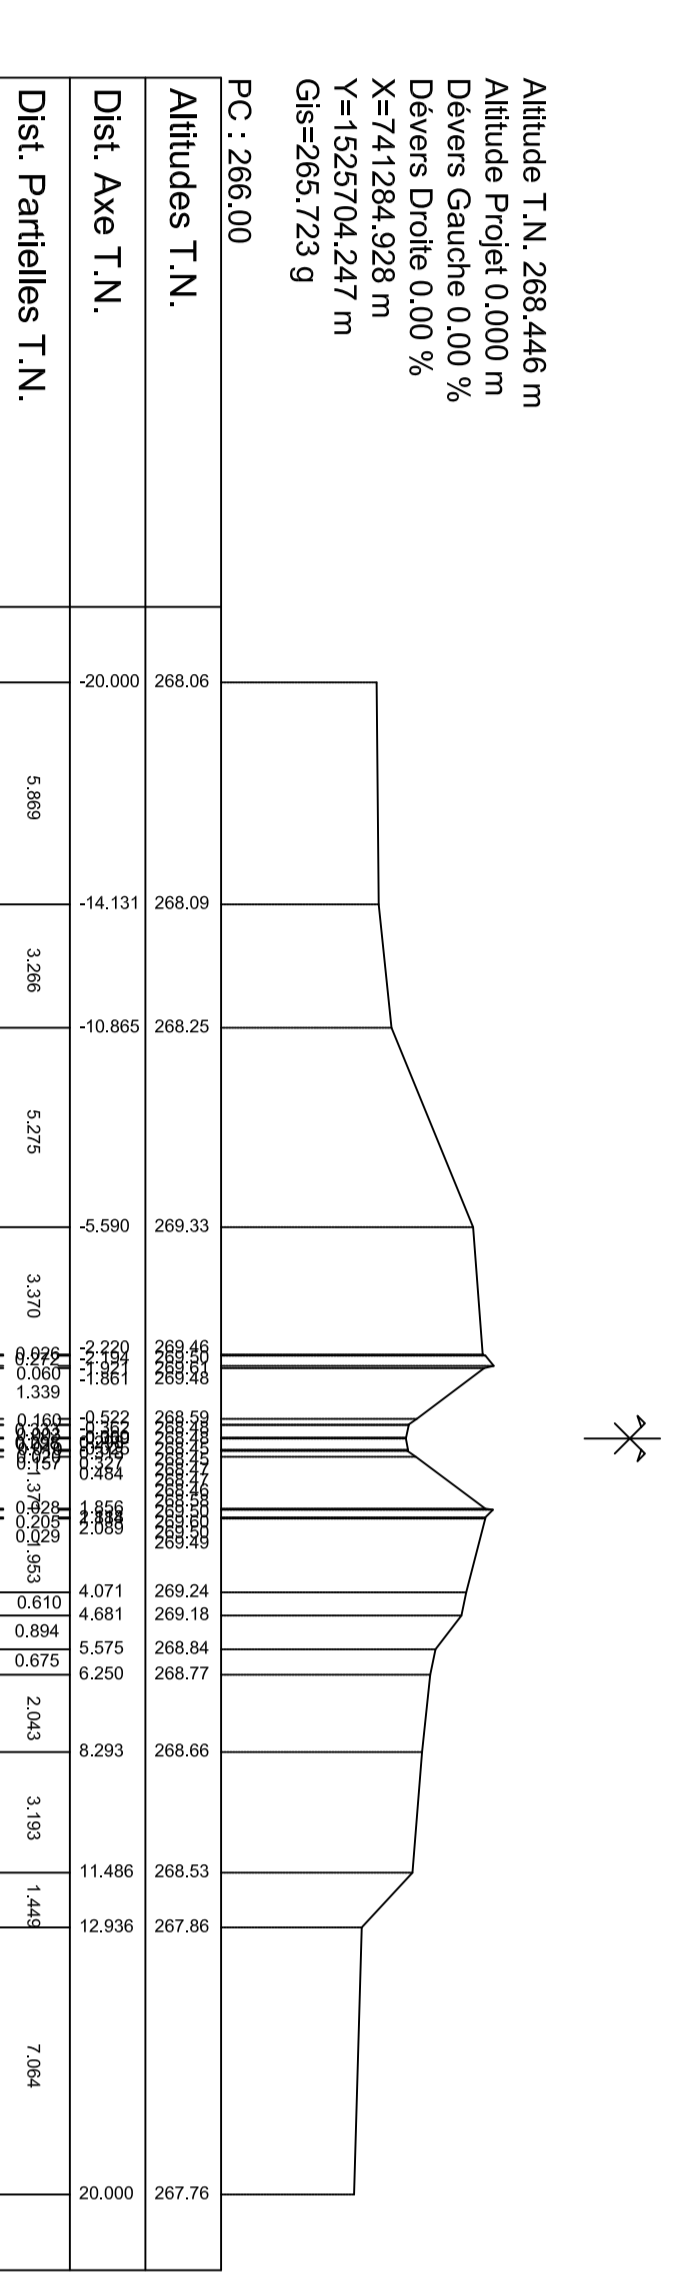

CANAL-PA

PROFIL No : P 698
Abscisse 11400.000 Mètre(s)
Echelle des Longueurs 1/200
Echelle des Altitudes 1/100
'Aucun...' <= Profil Type => 'Aucun...'

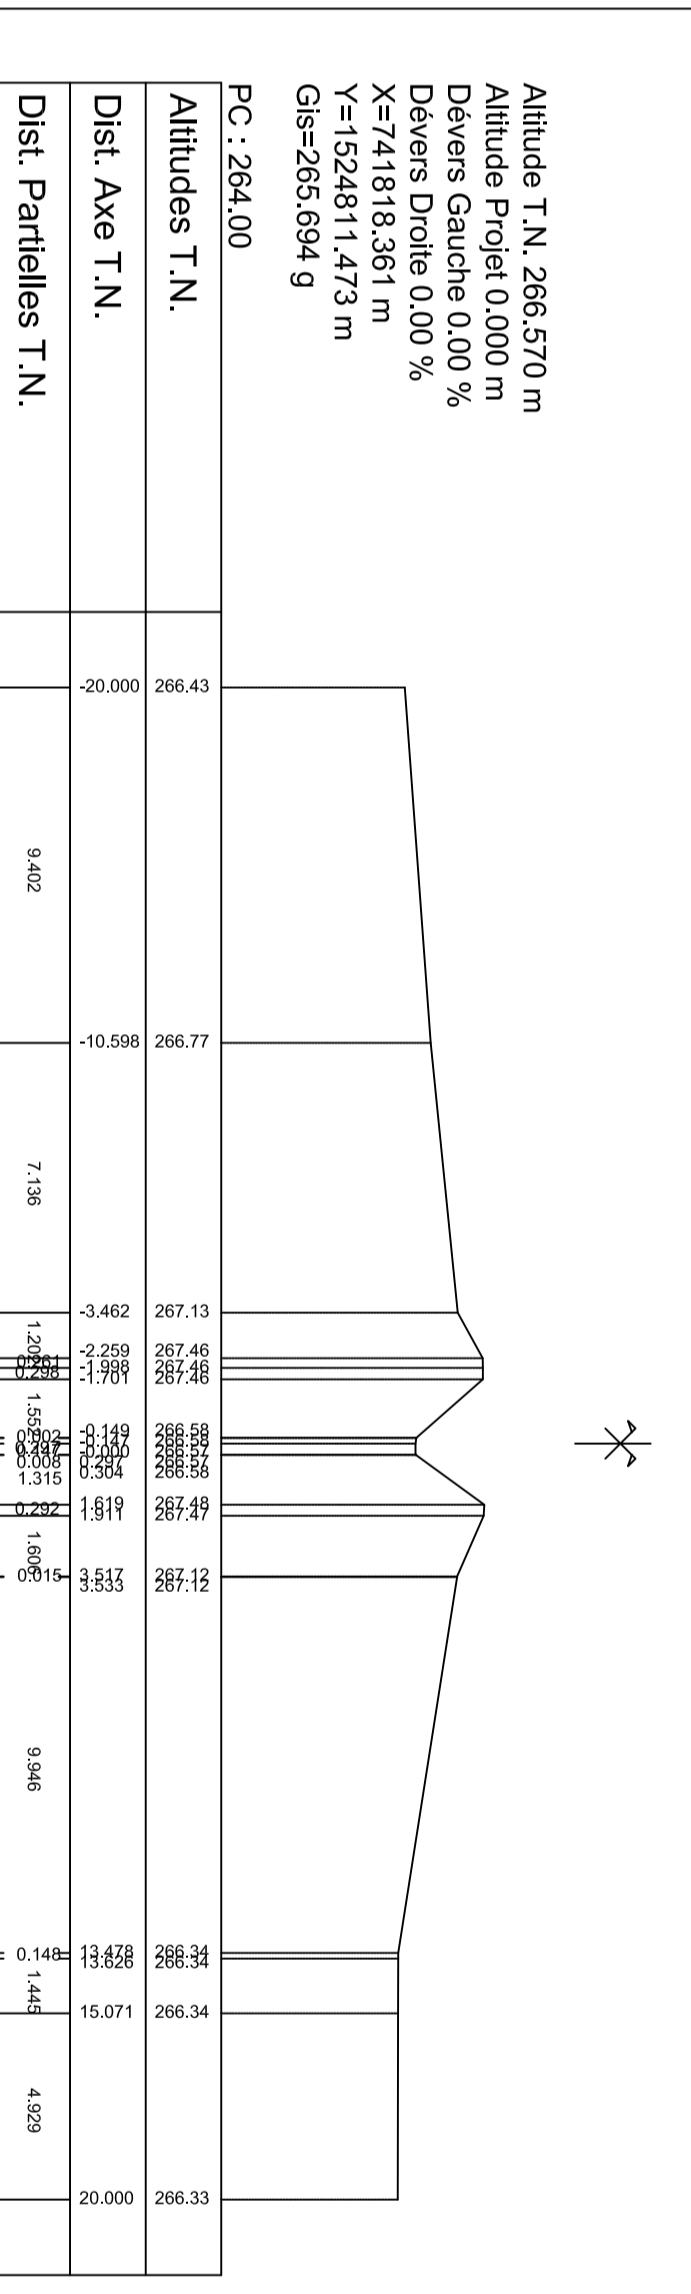

MCA - NIGER

Table with project details including client name (STUDI), project name (AMENAGEMENT DU PERMETTRE DE KONNI), and various technical specifications.

Entrepreneur est tenu de vérifier toutes les cotes avant exécution. Il sera rendu responsable des erreurs ou omissions qu'il n'aura pas signalées en temps utile.