PROFIL EN LONG CANAL PRIMAIRE - PB -

Profil dessiné par AutoPISTE

Profil : Axe PB

Echelle en X : 1/2000

Echelle en Y : 1/100

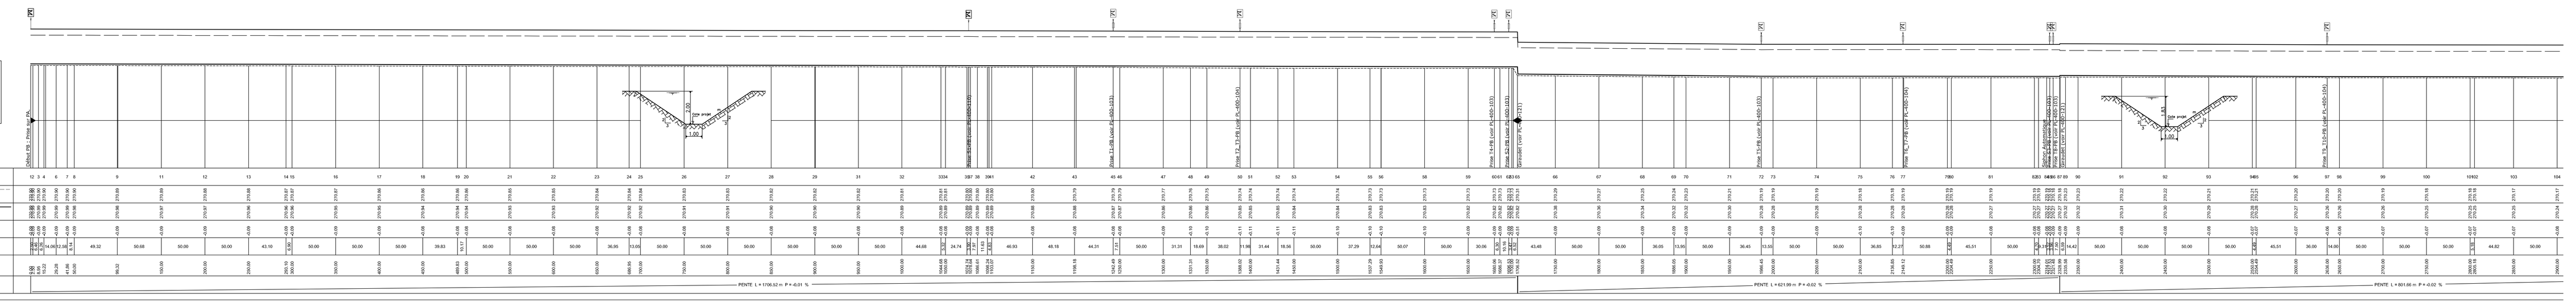

PC : 265.00 m

Numéro de profils en travers	1 2 3 4 5 6 7 8 9 11 12 13 14 15 16 17 18 19 20 21 22 23 24 25 26 27 28 29 31 32 33 34 35 36 37 38 39 41 42 43 45 46 47 48 49 50 51 52 53 54 55 56 58 59 60 61 62 63 65 66 67 68 69 70 71 72 73 74 75 76 77 78 80 81 82 83 84 85 86 87 88 89 90 91 92 93 94 95 96 97 98 99 100 101 102 103 104
Cotes Radier Canal existant	266.86 266.86 266.86