


L'Entrepreneur est tenu de vérifier toutes les cotes avant exécution.  
 Il sera rendu responsable des erreurs ou omissions qu'il n'aura pas signalées en temps utile.

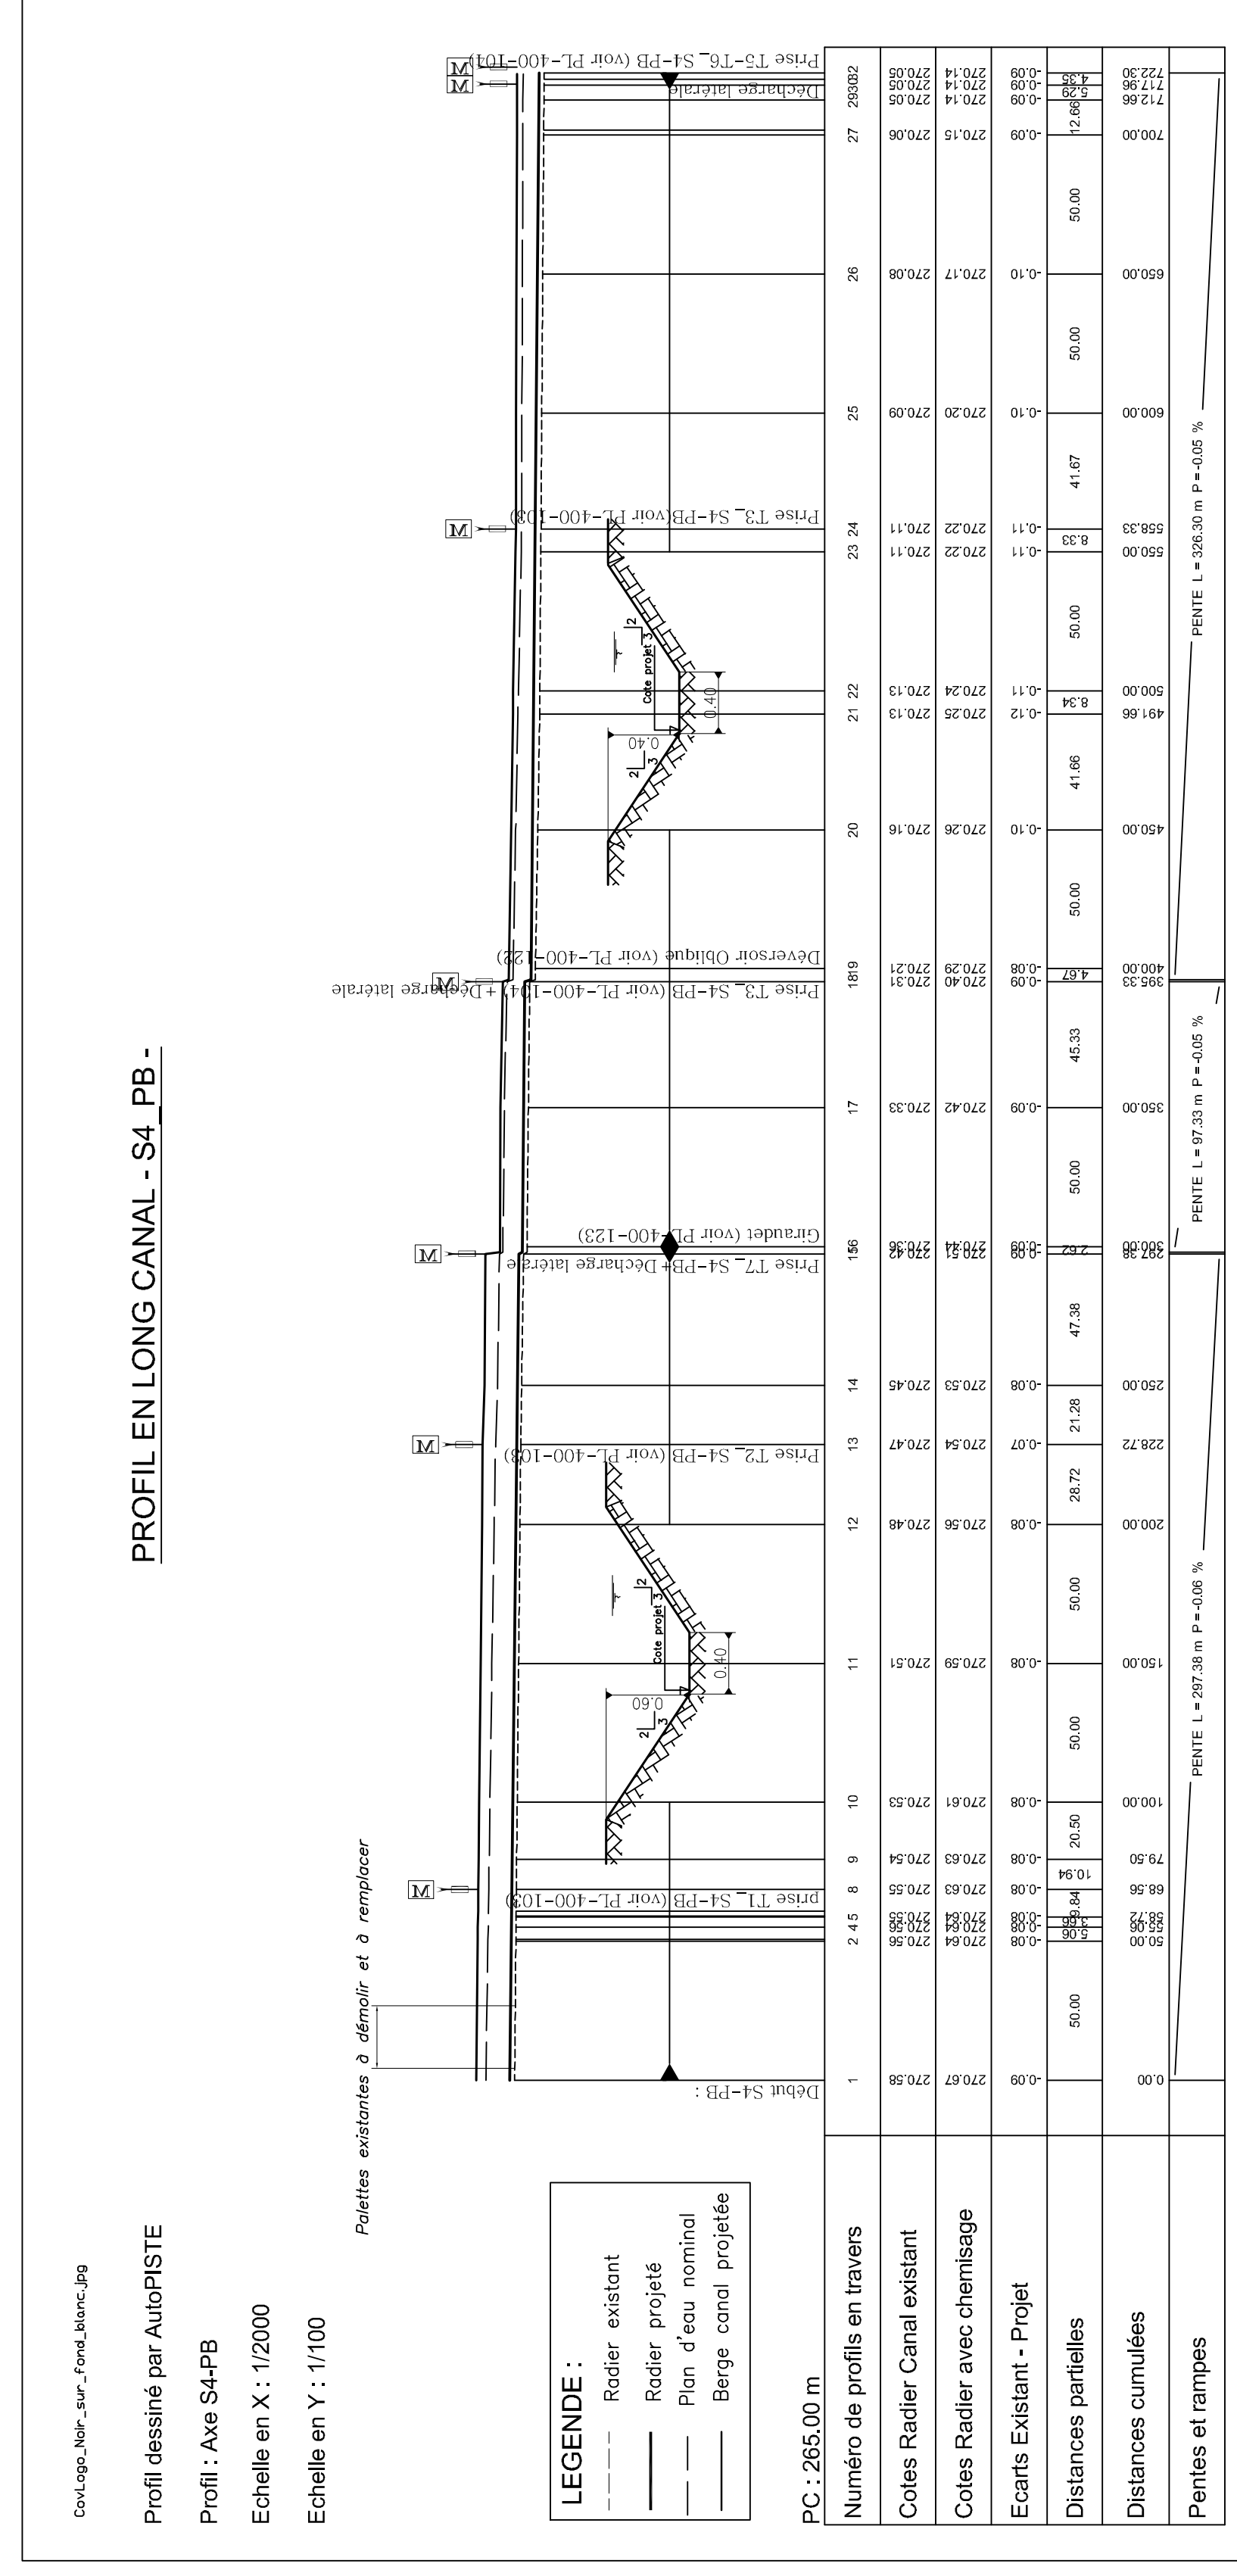

**MCA - NIGER**

**ETUDES D'AVANT-PROJET DETAILLE (APD), D'IMPACT ENVIRONNEMENTAL ET SOCIAL (EIES), DES TRAVAUX POUR LA REHABILITATION DU PERIMETRE IRRIGUE DE KONNI (FRANCHE FERME)**

**AMENAGEMENT DU PERIMETRE DE KONNI PROFIL EN LONG DES CANAUX SECONDAIRES - S1, S2, S3 ET S4 - PB -**

Rev	Date	Approuvé par	Vérifié par	Statut	Nature de la Modification
A	17/06/2018	AZZ	MNC	MNC	Version
B	21/07/2018	AZZ	MNC	MNC	Version
C	16/09/2018	AZZ	MNC	MNC	Version

Echelle(s) : 1/2000 - 1/100

STUDI INTERNATIONAL

28, Rue de la République, Le Jardin du Lac 4, 1053 Tunis, Tunisie  
 Tél. : (+30) 70.001.000 - Fax : (+30) 70.001.000  
 E-Mail: studi@studicon.ch - Site web: www.studicon.ch

PL 100\_302