Profil dessiné par AutoPISTE

Profil : C2_L

Echelle en X : 1/2000

Echelle en Y : 1/100

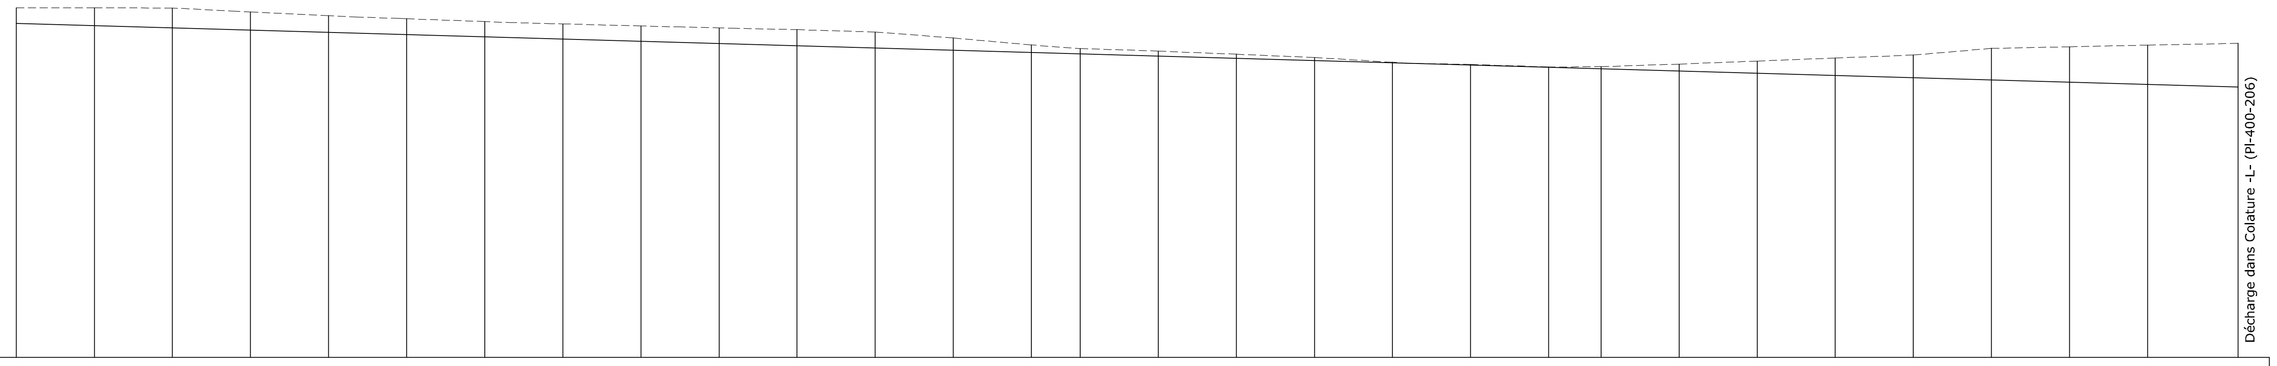

PC : 259.00 m

Numéro de profils en travers	1	2	3	4	5	6	7	8	9	10	11	12	13	14	15	16	17	18	19	20	21	22	23	24	25	26	27	28	29	30
Altitudes TN	270.19	270.19	270.19	270.06	269.94	269.84	269.75	269.68	269.61	269.55	269.49	269.42	269.23	269.00	268.89	268.81	268.70	268.60	268.45	268.38	268.30	268.31	268.39	268.49	268.58	268.68	268.89	268.84	268.60	268.95
Altitudes Projet	269.69	269.62	269.55	269.48	269.41	269.34	269.26	269.19	269.12	269.05	268.98	268.91	268.83	268.76	268.72	268.65	268.57	268.50	268.43	268.36	268.29	268.24	268.17	268.10	268.03	267.95	267.88	267.81	267.74	267.66
Ecarts TN - Projet	0.50	0.57	0.63	0.58	0.53	0.50	0.49	0.48	0.49	0.50	0.51	0.51	0.39	0.24	0.17	0.16	0.13	0.10	0.02	0.02	0.01	0.07	0.22	0.39	0.56	0.73	1.01	1.13	1.26	1.40
Distances partielles		50.00	50.00	50.00	50.00	50.00	50.00	50.00	50.00	50.00	50.00	50.00	50.00	50.00	31.24	50.00	50.00	50.00	50.00	50.00	50.00	33.52	50.00	50.00	50.00	50.00	50.00	50.00	50.00	57.85
Distances cumulées	0.00	50.00	100.00	150.00	200.00	250.00	300.00	350.00	400.00	450.00	500.00	550.00	600.00	650.00	681.24	731.24	781.24	831.24	881.24	931.24	981.24	1014.76	1064.76	1114.76	1164.76	1214.76	1264.76	1314.76	1364.76	1422.62
Pentes et rampes	PENTE L = 1422.62 m P = -0.14 %																													
Alignements droits et courbes	DROITE L = 50.00 m	DROITE L = 50.00 m	DROITE L = 50.00 m	DROITE L = 50.00 m	DROITE L = 50.00 m	DROITE L = 50.00 m	DROITE L = 50.00 m	DROITE L = 50.00 m	DROITE L = 50.00 m	DROITE L = 50.00 m	DROITE L = 50.00 m	DROITE L = 50.00 m	DROITE L = 50.00 m	DROITE L = 50.00 m	DROITE L = 31.24 m	DROITE L = 50.00 m	DROITE L = 50.00 m	DROITE L = 50.00 m	DROITE L = 50.00 m	DROITE L = 50.00 m	DROITE L = 50.00 m	DROITE L = 33.52 m	DROITE L = 50.00 m	DROITE L = 50.00 m	DROITE L = 50.00 m	DROITE L = 50.00 m	DROITE L = 50.00 m	DROITE L = 50.00 m	DROITE L = 50.00 m	DROITE L = 57.85 m
Largeur fossé (b)	b (départ)=0.50 m																													b (Arrivée)=1.00 m

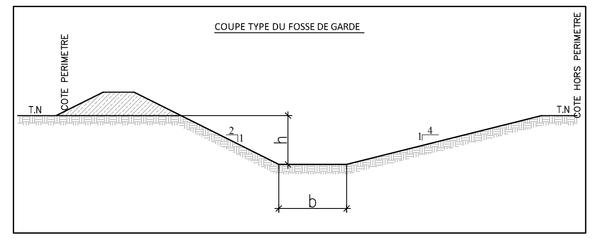

Profil n°: 1

Abscisse : 0.00 m

Profil dessiné par AutoPISTE

Profil en long : C2_L

Echelle des longueurs : 1/100

Echelle des altitudes : 1/100

F-G <= Profils types => F-D

Déblai : 0.96 m²

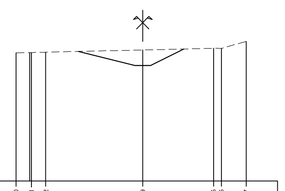

X= 747933.40
Y= 1525838.83
Gisement : 397.88 gr

PC : 266.00 m

Altitudes TN	270.19	270.19	270.19	270.19	270.19	270.19
Distances à l'axe TN	-5.00	-3.00	-3.11	0.00	2.00	3.11
Distances partielles TN	0.49	3.45	3.11	2.27	0.80	0.80
Altitudes Projet			270.19	269.55 269.55 269.55	269.55	270.19
Distances à l'axe Projet			-3.00	-2.00 0.00 2.00	3.00	3.11
Distances partielles Projet			1.81	0.50 1.50	1.50	0.80

Profil n°: 5

Abscisse : 200.00 m

Profil dessiné par AutoPISTE

Profil en long : C2_L

Echelle des longueurs : 1/100

Echelle des altitudes : 1/100

F-G <= Profils types => F-D

Déblai : 1.12 m²

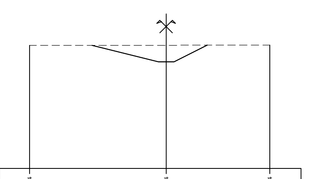

X= 747733.51
Y= 1525832.18
Gisement : 397.88 gr

PC : 266.00 m

Altitudes TN	269.36	269.36	269.36
Distances à l'axe TN	-4.00	0.00	3.31
Distances partielles TN	4.38	3.31	
Altitudes Projet	269.36	269.36 269.36 269.36	269.36
Distances à l'axe Projet	-3.00	-2.00 0.00 2.00	3.31
Distances partielles Projet	2.13	0.50 0.50 1.00	0.98

Profil n°: 9

Abscisse : 400.00 m

Profil dessiné par AutoPISTE

Profil en long : C2_L

Echelle des longueurs : 1/100

Echelle des altitudes : 1/100

F-G <= Profils types => F-D

Déblai : 0.97 m²

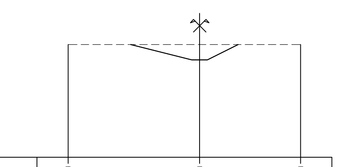

X= 747533.62
Y= 1525825.53
Gisement : 397.88 gr

PC : 266.00 m

Altitudes TN	269.67	269.67	269.67
Distances à l'axe TN	-4.23	0.00	3.23
Distances partielles TN	4.21	3.23	
Altitudes Projet	269.67	269.67 269.67 269.67	269.67
Distances à l'axe Projet	-3.23	-2.00 0.00 2.00	3.23
Distances partielles Projet	1.96	0.50 0.50 1.00	0.98

Profil n°: 13

Abscisse : 600.00 m

Profil dessiné par AutoPISTE

Profil en long : C2_L

Echelle des longueurs : 1/100

Echelle des altitudes : 1/100

F-G <= Profils types => F-D

Déblai : 0.66 m²

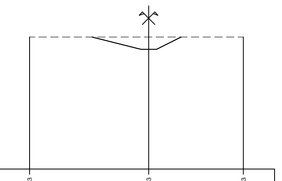

X= 747333.73
Y= 1525818.88
Gisement : 397.88 gr

PC : 265.00 m

Altitudes TN	269.23	269.23	269.23
Distances à l'axe TN	-5.00	0.00	3.00
Distances partielles TN	3.82	3.03	
Altitudes Projet	269.23	269.23 269.23 269.23	269.23
Distances à l'axe Projet	-3.82	-2.00 0.00 2.00	3.03
Distances partielles Projet	1.57	0.50 0.50 0.78	

Profil n°: 17

Abscisse : 781.24 m

Profil dessiné par AutoPISTE

Profil en long : C2_L

Echelle des longueurs : 1/100

Echelle des altitudes : 1/100

F-G <= Profils types => F-D

Déblai : 0.12 m²

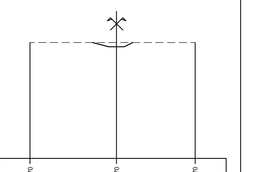

X= 747251.41
Y= 1525916.06
Gisement : 99.28 gr

PC : 265.00 m

Altitudes TN	266.75	266.75	266.75
Distances à l'axe TN	-2.77	0.00	2.51
Distances partielles TN	2.77	2.51	
Altitudes Projet	266.75	266.75 266.75 266.75	266.75
Distances à l'axe Projet	-2.77	-2.00 0.00 2.00	2.51
Distances partielles Projet	1.52	0.50 0.50 0.51	

Profil n°: 24

Abscisse : 1114.76 m

Profil dessiné par AutoPISTE

Profil en long : C2_L

Echelle des longueurs : 1/100

Echelle des altitudes : 1/100

F-G <= Profils types => F-D

Déblai : 0.65 m²

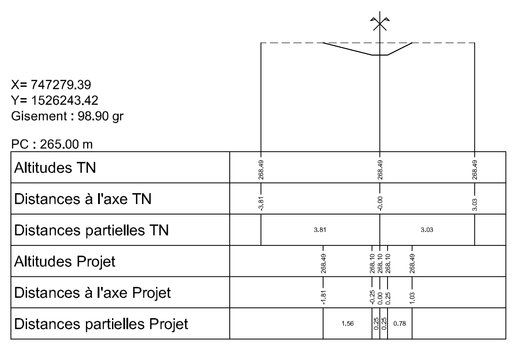

X= 747279.39
Y= 1526243.42
Gisement : 98.90 gr

PC : 265.00 m

Altitudes TN	265.43	265.43	265.43
Distances à l'axe TN	-4.81	-2.00	1.03
Distances partielles TN	3.81	3.03	
Altitudes Projet	265.43	265.43 265.43 265.43	265.43
Distances à l'axe Projet	-3.81	-2.00 0.00 2.00	1.03
Distances partielles Projet	1.56	0.50 0.50 0.78	

Profil n°: 27

Abscisse : 1264.76 m

Profil dessiné par AutoPISTE

Profil en long : C2_L

Echelle des longueurs : 1/100

Echelle des altitudes : 1/100

F-G <= Profils types => F-D

Déblai : 3.57 m²

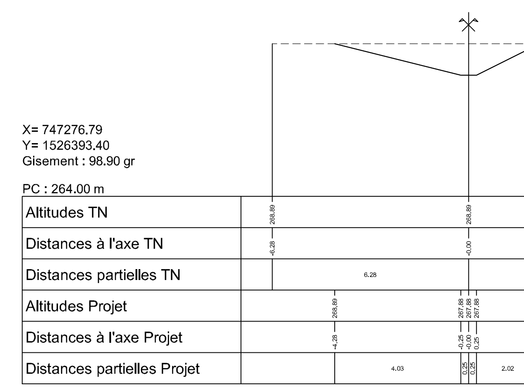

X= 747276.79
Y= 1526393.40
Gisement : 98.90 gr

PC : 264.00 m

Altitudes TN	269.89	269.89	269.89
Distances à l'axe TN	-4.28	-0.00	4.27
Distances partielles TN	4.28	4.27	
Altitudes Projet	269.89	269.89 269.89 269.89	269.89
Distances à l'axe Projet	-4.28	-2.00 0.00 2.00	4.27
Distances partielles Projet	4.03	0.50 0.50 2.02	

Profil n°: 29

Abscisse : 1364.76 m

Profil dessiné par AutoPISTE

Profil en long : C2_L

Echelle des longueurs : 1/100

Echelle des altitudes : 1/100

F-G <= Profils types => F-D

Déblai : 9.39 m²

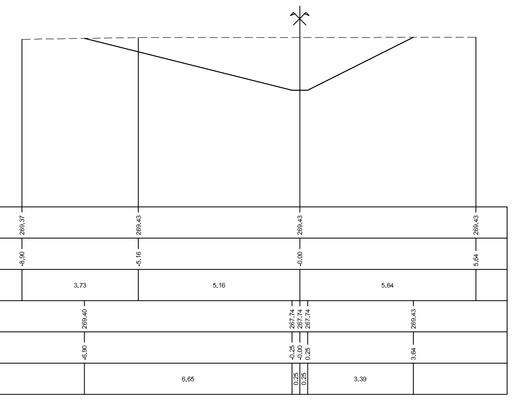

X= 747275.06
Y= 1526493.39
Gisement : 98.90 gr

PC : 264.00 m

Altitudes TN	269.37	269.43	269.43	269.43
Distances à l'axe TN	-6.90	-5.18	-0.00	5.64
Distances partielles TN	3.73	5.18	5.64	
Altitudes Projet	269.43	269.43 269.43 269.43	269.43	
Distances à l'axe Projet	-6.90	-5.18 -2.00 0.00	5.64	
Distances partielles Projet	6.65	0.50 0.50	3.39	

L'Entrepreneur est tenu de vérifier toutes les cotes avant exécution.
Il sera rendu responsable des erreurs ou omissions qu'il n'aura pas signalées en temps utile.

Rev.	Date	Dessiné par	VISA	Vérifié par	VISA	Approuvé par	VISA	Nature de la Modification	STATUT
A	Janvier 2019	AGZ		MNC		SJB		1ère émission	

MCA–NIGER

ETUDES D'AVANT-PROJET DETAILLE (APD), D'IMPACT ENVIRONNEMENTAL ET SOCIAL (EIES), DES TRAVAUX POUR LA REHABILITATION DU PERIMETRE IRRIGUE DE KONNI (TRANCHE FERME)

AMENAGEMENT DU PERIMETRE DE KONNI
FOSSES DE GARDE: C2_L
PROFILS EN LONG ET PROFILS EN TRAVERS

PHASE : APD

LOT: AHA

STUDI INTERNATIONAL
28, Rue de l'Ile de Zembretta, Les Jardins du Lac, Lac II, 1053 Tunis, Tunisie
Tel. : (+216) 70.021.000 – Fax : (+216) 70.021.010
E-Mail: studi@studi.com.tn – Site web: www.studi.com.tn

FORMAT: A0 — Echelle(s): 1/2000 ; 1/100

N° AFFAIRE PAYS ANNEE CONTRAT: A572NE17

PHASE ET LOT DEP. PRODUC. SP. ET SOUS SP: 201 EAE AHA0

PLAN N°: PL 200 113 — Révision: A