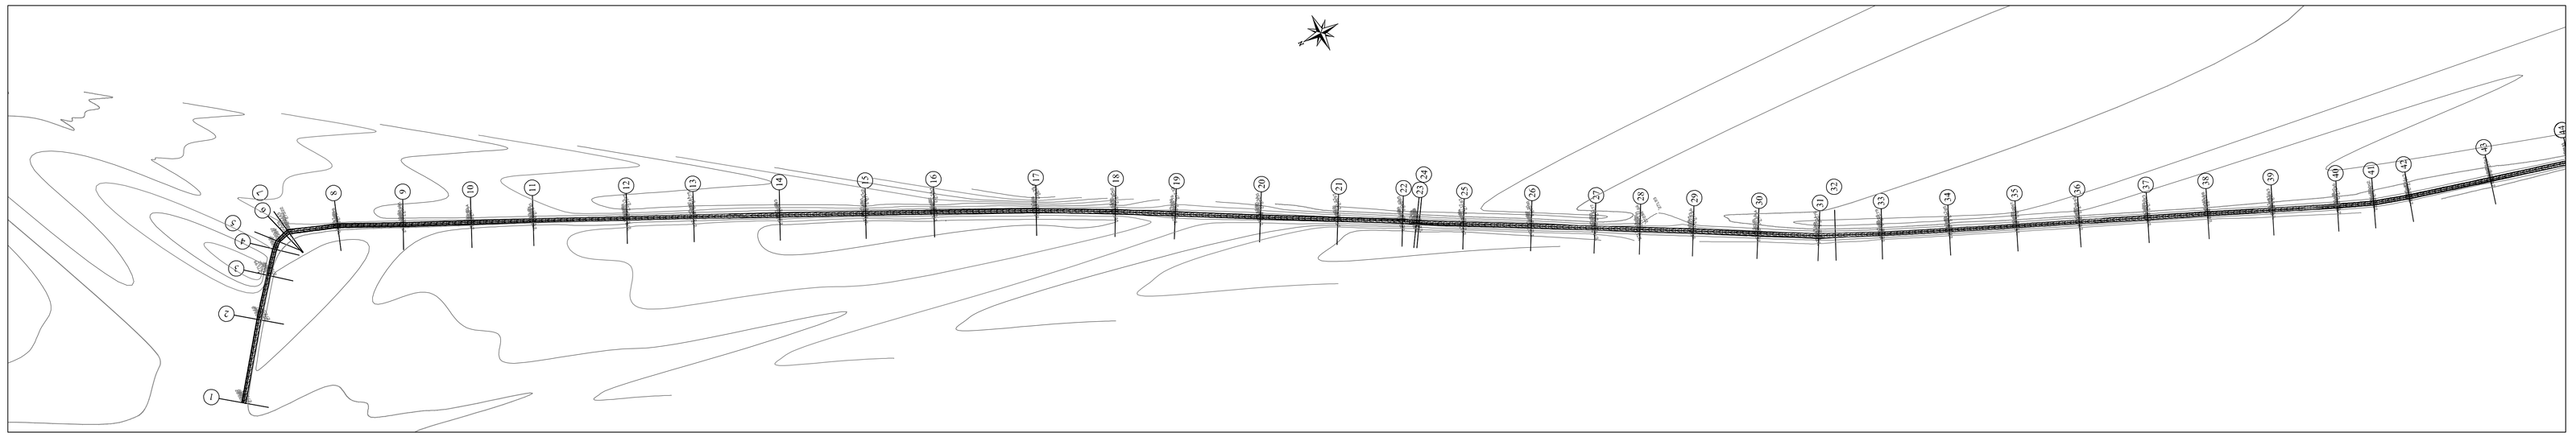

COVADIS
INGENIERIE ET ARCHITECTURE

Profil dessiné par AutoPISTE

Profil : Digue_PB

Echelle en X : 1/2000

Echelle en Y : 1/100

LEGENDE :
- Crête Digue existante
- Crête Digue projetée

PC : 265,00 m

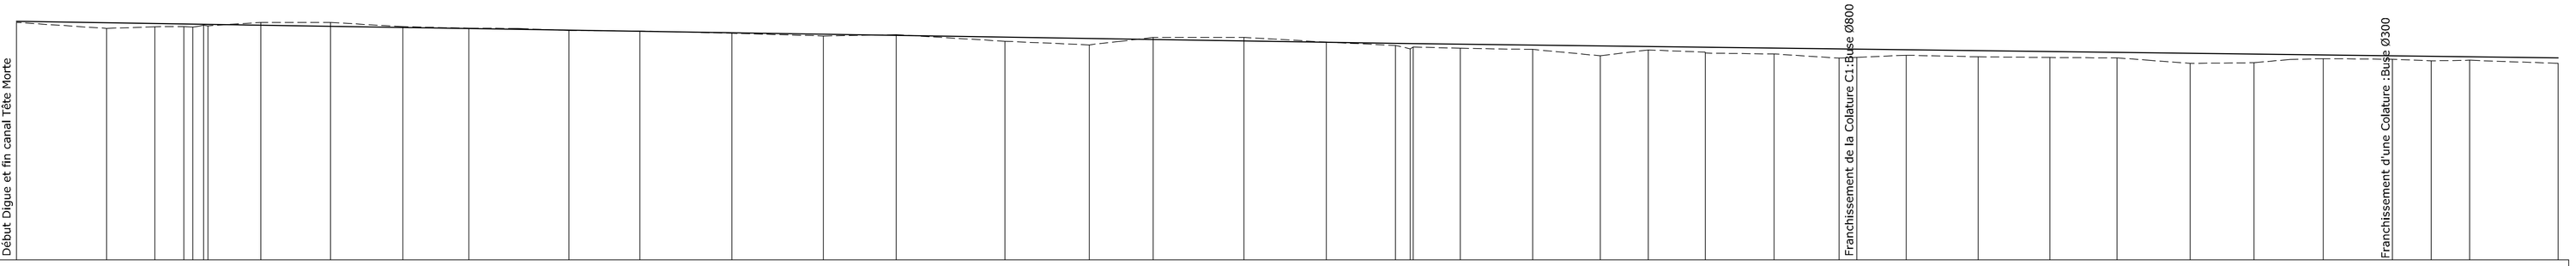

| | | |