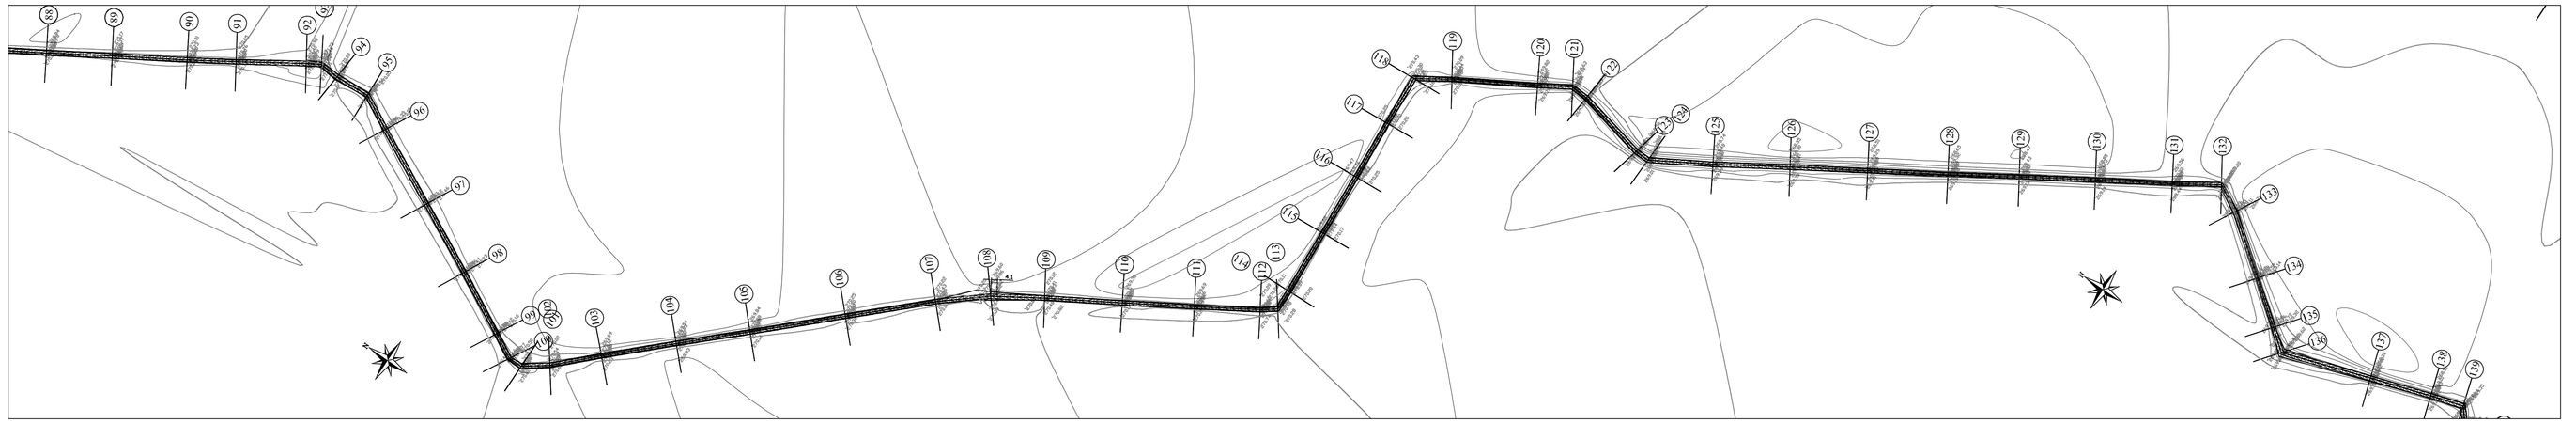

COVADIS
Ingénierie Environnement

Profil dessiné par AutoPISTE

Profil : Digue_PB

Echelle en X : 1/2000

Echelle en Y : 1/100

LEGENDE :
- Crête Digue existante
- Crête Digue projetée

PC : 265,00 m

Numéro de profils en travers	89	90	91	92	93	94	95	96	97	98	99	100	101	102	103	104	105	106	107	108	109	110	111	112	113	114	115	116	117	118	119	120	121	122	123	124	125	126	127	128	129	130	131	132	133	134	135	136	137	138	139
Cotes Crête digue existante	273.33	271.30	271.37	271.63	271.49	270.72	271.07	271.09	271.16	271.06	271.09	271.28	271.32	271.18	271.13	271.21	271.09	271.01	271.05	270.62	271.01	270.85	270.94	271.23	270.94	271.21	270.96	270.98	271.01	271.13	270.93	271.05	271.04	271.09	270.97	271.02	271.06	271.04	271.02	271.00	270.96	270.95	270.89	270.92	270.88	270.69	270.65	270.84	270.80	270.72	270.77	270.76	270.81	270.36	270.71	270.67	270.34	270.27
Cotes Crête digue projetée	271.54	271.52	271.51	271.49	271.49	270.72	271.48	271.47	271.45	271.43	271.41	271.40	271.40	271.39	271.38	271.36	271.34	271.32	271.29	271.28	271.27	271.25	271.23	271.21	271.21	271.20	271.19	271.17	271.01	271.13	271.15	271.10	271.10	271.10	271.08	271.08	271.06	271.04	271.02	271.00	270.96	270.95	270.92	270.89	270.85	270.85	270.84	270.80	270.77	270.76	270.81	270.71	270.67	270.67	270.34	270.65
Ecarts Existant - Projet	-0.22	-0.23	-0.14	-0.14	-0.01	0.00	-0.41	-0.38	-0.29	-0.35	-0.32	-0.12	-0.08	-0.21	-0.25	-0.15	-0.25	-0.31	-0.23	-0.66	-0.26	-0.60	-0.29	-0.38	-0.73	-0.22	-0.23	-0.19	-0.02	-0.15	-0.22	-0.05	-0.06	-0.01	-0.11	-0.06	-0.07	-0.00	-0.03	-0.04	-0.04	-0.03	-0.03	-0.04	-0.19	-0.08	-0.06	-0.08	-0.03	-0.01	-0.05	-0.33	-0.33	-0.38
Distances partielles		51.12	33.38	47.82	13.43	13.50	24.26	26.23	57.96	53.12	47.21	19.07	9.75	19.62	35.75	51.66	50.88	65.91	62.35	37.79	36.76	53.01	49.24	44.90	12.04	14.27	45.90	44.36	42.29	35.50	25.87	58.59	23.86	11.94	49.79	10.00	44.40	52.62	53.02	54.75	48.64	51.94	52.47	33.61	20.53	47.71	35.29	17.96	63.16	42.91	23.16	
Distances cumulées	3709.54	3809.66	3843.04	3890.86	3904.29	3917.79	3942.82	3969.06	4027.02	4080.14	4127.35	4146.42	4156.17	4175.79	4211.54	4259.44	4310.32	4376.23	4438.58	4476.36	4513.12	4566.13	4615.37	4665.26	4677.30	4691.57	4737.48	4781.83	4826.19	4868.63	4894.50	4953.09	4965.04	4979.83	5029.62	5039.62	5084.02	5136.64	5189.67	5244.42	5292.56	5344.50	5396.44	5430.17	5450.70	5498.40	5527.69	5589.69	5647.65	5690.81	5733.71	5776.38	5819.87	
Pentes et rampes	
Alignements droits et courbes	DROITE L = 51.12 m	DROITE L = 33.38 m	DROITE L = 47.82 m	(ARC)	DROITE L = 24.26 m	DROITE L = 26.23 m	DROITE L = 57.96 m	DROITE L = 53.12 m	DROITE L = 47.21 m	(ARC)	DROITE L = 35.75 m	DROITE L = 51.66 m	DROITE L = 50.88 m	DROITE L = 65.91 m	DROITE L = 62.35 m	DROITE L = 37.79 m	DROITE L = 36.76 m	DROITE L = 53.01 m	DROITE L = 49.24 m	DROITE L = 44.90 m	(ARC)	DROITE L = 45.90 m	DROITE L = 44.36 m	DROITE L = 42.29 m	DROITE L = 35.50 m	DROITE L = 25.87 m	DROITE L = 58.59 m	DROITE L = 23.86 m	(ARC)	DROITE L = 49.79 m	(ARC)	DROITE L = 44.40 m	DROITE L = 52.62 m	DROITE L = 53.02 m	DROITE L = 54.75 m	DROITE L = 48.64 m	DROITE L = 51.94 m	DROITE L = 52.47 m	DROITE L = 33.61 m	(ARC)	DROITE L = 47.71 m	DROITE L = 35.29 m	(ARC)	DROITE L = 63.16 m	DROITE L = 42.91 m	(ARC)	

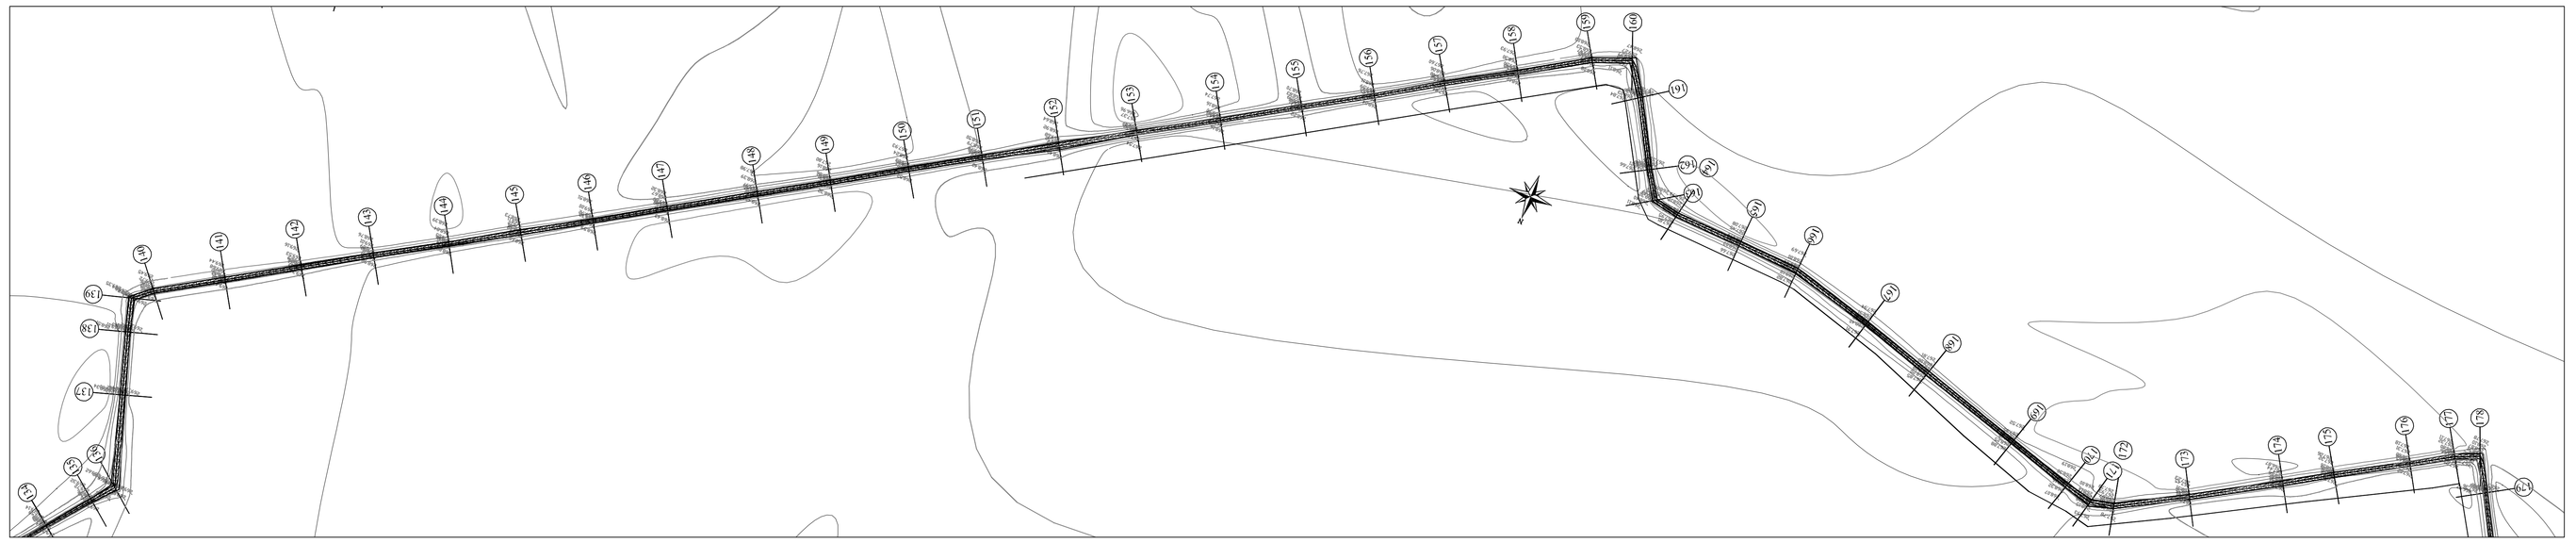

COVADIS
Ingénierie Environnement

Profil dessiné par AutoPISTE

Profil : Digue_PB

Echelle en X : 1/2000

Echelle en Y : 1/100

LEGENDE :
- Crête Digue existante
- Crête Digue projetée

PC : 265,00 m

Numéro de profils en travers	139	140	141	142	143	144	145	146	147	148	149	150	151	152	153	154	155	156	157	158	159	160	161	162	163	164	165	166	167	168	169	170	171	172	173	174	175	176	177	178	179
Cotes Crête digue existante	270.27	270.31	270.37	270.26	270.12	270.04	270.06	269.72	269.91	269.88	269.90	270.06	269.85	269.50	269.52	269.63	269.61	269.57	269.61	269.47	269.47	269.27	269.39	269.34	269.44	269.21	269.18	269.36	269.17	269.13	269.15	269.23	269.02	268.94	268.65	269.02	269.26	268.68	268.72	268.91	268.72
Cotes Crête digue projetée	270.65	270.64	270.60	270.56	270.52	270.48	270.44	270.40	270.36	270.31	270.27	270.23	270.18	270.14	270.10	270.05	270.01	269.97	269.93	269.89	269.82	269.82	269.80	269.78	269.73	269.71	269.70	269.66	269.61	269.57	269.51	269.49	269.49	269.49	269.42	269.50	269.52	269.39	269.26	269.24	269.12
Ecarts Existant - Projet	-0.38	-0.33	-0.23	-0.30	-0.40	-0.43	-0.38	-0.68	-0.45	-0.43	-0.37	-0.16	-0.23	-0.64	-0.58	-0.42	-0.40	-0.39	-0.32	-0.42	-0.37	-0.56	-0.42	-0.56	-0.30	-0.50	-0.51	-0.28	-0.44	-0.44	-0.36	-0.54	-0.44	-0.50	-0.55	-0.48	-0.56	-0.60	-0.54	-0.53	-0.50
Distances partielles		15.83	49.19	52.43	49.79	51.78	49.38	49.84	51.05	62.19	50.26	53.88	50.50	52.85	53.58	57.47	55.91	49.94	48.55	50.22	51.22	27.29	25.56	49.31	21.15	18.08	46.96	42.91	59.38	53.39	74.15	47.30	19.54	16.33	51.70	64.25	35.18	52.29	30.77	17.26	24.99	
Distances cumulées	5676.87	5692.70	5741.89	5794.32	5844.11	5895.90	5945.28	5995.12	6046.17	6108.36	6158.62	6212.51	6263.01	6315.86	6369.43	6426.91	6482.81	6532.76	6581.30	6631.52	6682.75	6710.04	6735.60	6785.91	6806.06	6824.14	6871.11	6914.01	6973.39	7026.78	7100.93	7148.22	7167.76	7184.09	7235.79	7300.04	7335.22	7387.51	7418.28	7443.48	7468.47	
Pentes et rampes	PENTE L = 6332.40 m P = -0.07 %	
Alignements droits et courbes	(ARC) R = 15.00 m	DROITE L = 49.19 m	DROITE L = 52.43 m	DROITE L = 49.79 m	DROITE L = 51.78 m	DROITE L = 49.38 m	DROITE L = 49.84 m	DROITE L = 51.05 m	DROITE L = 62.19 m	DROITE L = 50.26 m	DROITE L = 53.88 m	DROITE L = 50.50 m	DROITE L = 52.85 m	DROITE L = 53.58 m	DROITE L = 57.47 m	DROITE L = 55.91 m	DROITE L = 49.94 m	DROITE L = 48.55 m	DROITE L = 50.22 m	DROITE L = 51.22 m	DROITE L = 27.29 m	DROITE L = 25.56 m	DROITE L = 49.31 m	(ARC) R = 21.15 m	(ARC) R = 18.08 m	DROITE L = 46.96 m	DROITE L = 42.91 m	DROITE L = 59.38 m	DROITE L = 53.39 m	DROITE L = 74.15 m	DROITE L = 47.30 m	(ARC) R = 19.54 m	(ARC) R = 16.33 m	DROITE L = 51.70 m	DROITE L = 64.25 m	DROITE L = 35.18 m	DROITE L = 52.29 m	DROITE L = 30.77 m	(ARC) R = 17.26 m	DROITE L = 24.99 m	

L'Entrepreneur est tenu de vérifier toutes les cotes avant exécution.
Il sera rendu responsable des erreurs ou omissions qu'il n'aura pas signalées en temps utile.

Rev.	Date	Dessiné par	VISA	Vérifié par	VISA	Approuvé par	VISA	Nature de la Modification	STATUT
B	27/07/2018	AGZ		MNC		SJB		2ème émission	
A	05/06/2018	AGZ		MNC		SJB		1ère émission	

MCA–NIGER

ETUDES D'AVANT–PROJET DETAILLE (APD), D'IMPACT ENVIRONNEMENTAL ET SOCIAL (EIES), DES TRAVAUX POUR LA REHABILITATION DU PERIMETRE IRRIGUE DE KONNI (TRANCHE FERME)

AMENAGEMENT DU PERIMETRE DE KONNI
DIGUES DE PROTECTION DU PERIMETRE
DIGUE 1ere PHASE: PROFIL EN LONG (2/3)

PHASE : DAO
LOT: AHA

STUDI INTERNATIONAL
28, Rue de l'Ile de Zembretta, Les Jardins du Lac, Lac II, 1053 Tunis, Tunisie
Tel. : (+216) 70.021.000 – Fax : (+216) 70.021.010
E-Mail: studi@studi.com.tn – Site web: www.studi.com.tn

FORMAT: A0 Echelle(s): 1/2000 ; 1/100
N° AFFAIRE PAYS ANNEE CONTRAT: A572NE17
PHASE ET LOT DEP. PRODUC. DP. ET SOUS DP: 201 EAE AHA0
PLAN N°: PL 300 101 Révision: A