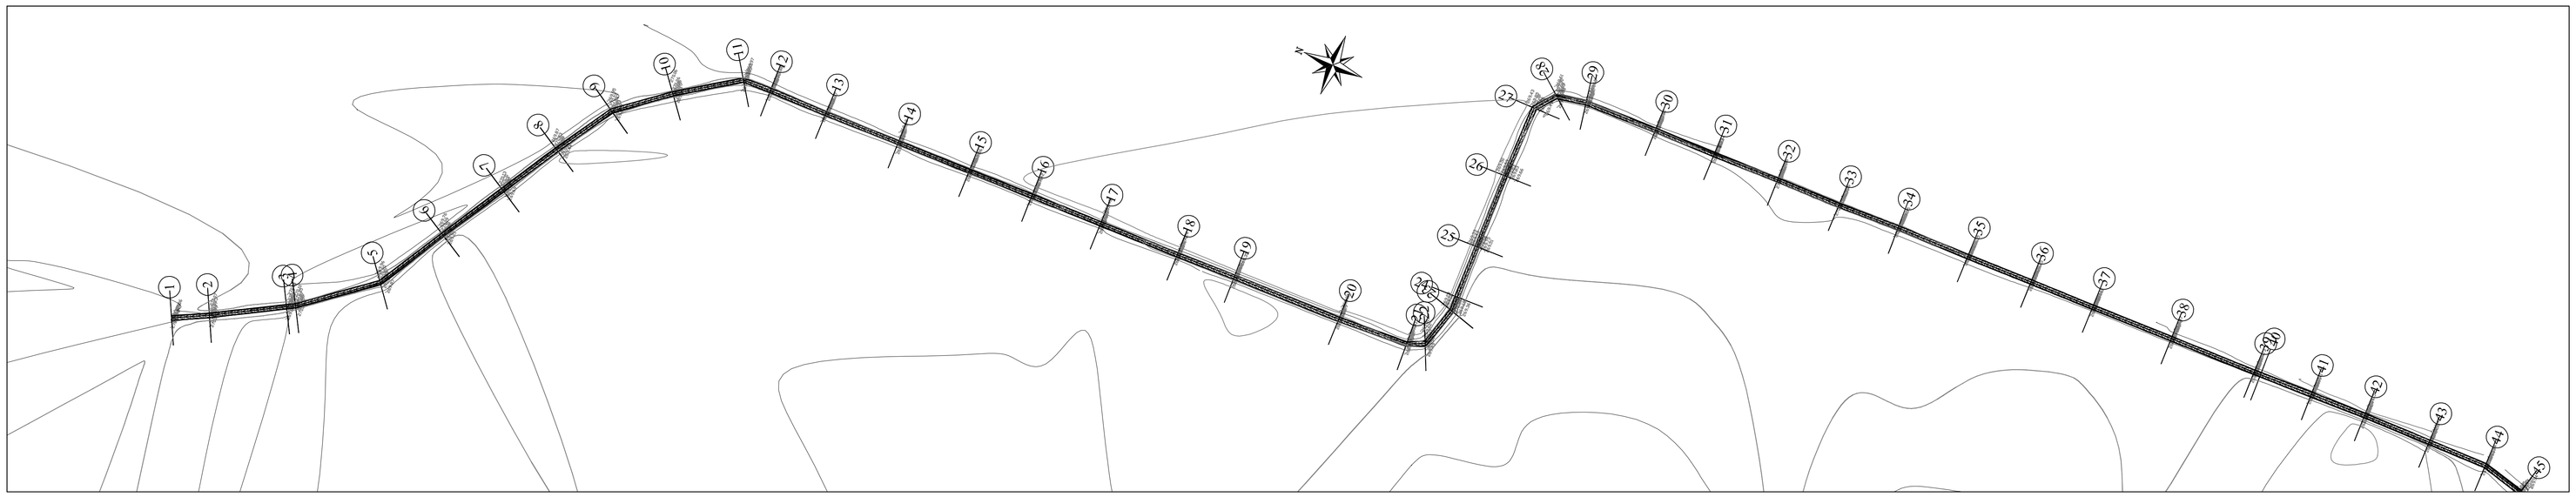

COVADIS
TOPOGRAPHIE ET INFRASTRUCTURE

Profil dessiné par AutoPISTE

Profil : Digue_PC

Echelle en X : 1/2000

Echelle en Y : 1/100

LEGENDE :
- Crête Digue existante
- Crête Digue projetée

PC : 265.00 m

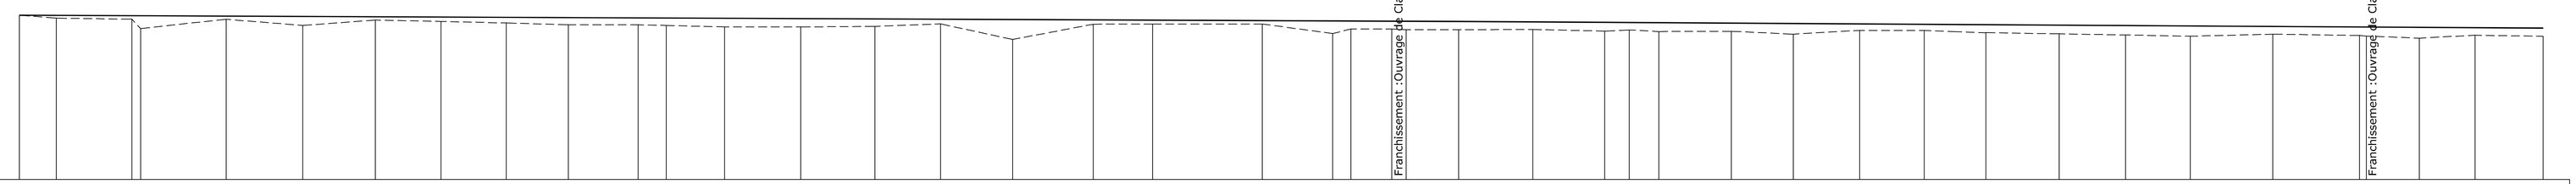


| Numéro de profils en travers | 1 | 2 | 3 | 4 | 5 | 6 | 7 | 8 | 9 | 10 | 11 | 12 | 13 | 14 | 15 | 16 | 17 | 18 | 19 | 20 | 21 | 22 | 23 | 24 | 25 | 26 | 27 | 28 | 29 | 30 | 31 | 32 | 33 | 34 | 35 | 36 | 37 | 38 | 3960 | 41 | 42 | 43 |
|---|
| Cotes Crête digue existante | 271.21 | 271.18 | 271.16 | 270.70 | 271.03 | 270.82 | 271.02 | 270.81 | 271.01 | 270.80 | 271.00 | 270.82 | 270.78 | 270.78 | 270.78 | 270.88 | 270.79 | 270.87 | 270.87 | 270.87 | 270.52 | 270.68 | 270.68 | 270.65 | 270.68 | 270.67 | 270.64 | 270.63 | 270.68 | 270.66 | 270.67 | 270.66 | 270.67 | 270.63 | 270.65 | 270.50 | 270.46 | 270.41 | 270.42 | 270.34 | 270.45 | 270.41 |
| Cotes Crête digue projetée | 271.21 | 271.19 | 271.16 | 270.70 | 271.03 | 270.82 | 271.02 | 270.81 | 271.01 | 270.80 | 271.00 | 270.82 | 270.78 | 270.78 | 270.78 | 270.88 | 270.79 | 270.87 | 270.87 | 270.87 | 270.52 | 270.68 | 270.68 | 270.65 | 270.68 | 270.67 | 270.64 | 270.63 | 270.68 | 270.66 | 270.67 | 270.66 | 270.67 | 270.63 | 270.65 | 270.50 | 270.46 | 270.41 | 270.42 | 270.34 | 270.45 | 270.41 |
| Ecarts Existant - Projet | 0.01 | -0.10 | -0.13 | -0.48 | -0.11 | -0.24 | -0.12 | -0.16 | -0.21 | -0.27 | -0.26 | -0.28 | -0.33 | -0.31 | -0.28 | -0.18 | -0.25 | -0.16 | -0.15 | -0.13 | -0.47 | -0.31 | -0.30 | -0.32 | -0.31 | -0.29 | -0.33 | -0.28 | -0.33 | -0.31 | -0.40 | -0.24 | -0.23 | -0.30 | -0.33 | -0.35 | -0.39 | -0.29 | -0.32 | -0.34 | -0.41 | -0.29 | -0.36 | -0.32 | -0.31 |
| Distances partielles | | 27.91 | 57.04 | 6.71 | 64.59 | 57.89 | 54.96 | 49.58 | 49.40 | 46.86 | 52.84 | 21.27 | 44.10 | 57.44 | 56.19 | 49.56 | 54.56 | 60.83 | 45.00 | 82.84 | 53.16 | 13.74 | 30.92 | 15.91 | 39.76 | 56.09 | 54.23 | 18.66 | 22.22 | 54.85 | 46.78 | 50.21 | 48.84 | 46.65 | 55.32 | 50.17 | 49.01 | 62.32 | 65.69 | 0.65 | 40.05 | 42.13 | 51.40 | |
| Distances cumulées | 0.00 | 27.91 | 84.95 | 91.66 | 156.24 | 214.14 | 269.09 | 318.67 | 368.07 | 414.93 | 467.77 | 489.04 | 533.14 | 590.57 | 646.76 | 696.33 | 750.89 | 811.72 | 856.73 | 939.56 | 992.72 | 1006.46 | 1037.38 | 1068.30 | 1108.06 | 1164.15 | 1218.38 | 1237.04 | 1259.27 | 1314.12 | 1360.90 | 1411.11 | 1459.94 | 1506.60 | 1561.91 | 1612.08 | 1661.09 | 1723.41 | 1789.10 | 1789.75 | 1829.80 | 1871.94 | 1923.34 | 1965.37 | 1967.77 |
| Pentes et rampes | PENTE L = 3265.57 m P = -0.05 % | |
| Alignements droits et courbes | DROITE L = 27.91 m | DROITE L = 57.04 m | DROITE L = 6.71 m | DROITE L = 64.59 m | DROITE L = 57.89 m | DROITE L = 54.96 m | DROITE L = 49.58 m | DROITE L = 49.40 m | DROITE L = 46.86 m | DROITE L = 52.84 m | DROITE L = 21.27 m | DROITE L = 44.10 m | DROITE L = 57.44 m | DROITE L = 56.19 m | DROITE L = 49.56 m | DROITE L = 54.56 m | DROITE L = 60.83 m | DROITE L = 45.00 m | DROITE L = 82.84 m | DROITE L = 53.16 m | DROITE L = 13.74 m | DROITE L = 30.92 m | DROITE L = 15.91 m | DROITE L = 39.76 m | DROITE L = 56.09 m | DROITE L = 54.23 m | DROITE L = 18.66 m | DROITE L = 22.22 m | DROITE L = 54.85 m | DROITE L = 46.78 m | DROITE L = 50.21 m | DROITE L = 48.84 m | DROITE L = 46.65 m | DROITE L = 55.32 m | DROITE L = 50.17 m | DROITE L = 49.01 m | DROITE L = 62.32 m | DROITE L = 65.69 m | DROITE L = 0.65 m | DROITE L = 40.05 m | DROITE L = 42.13 m | DROITE L = 51.40 m | |
| Plus Hautes Eaux de Crue | 270.26 | |

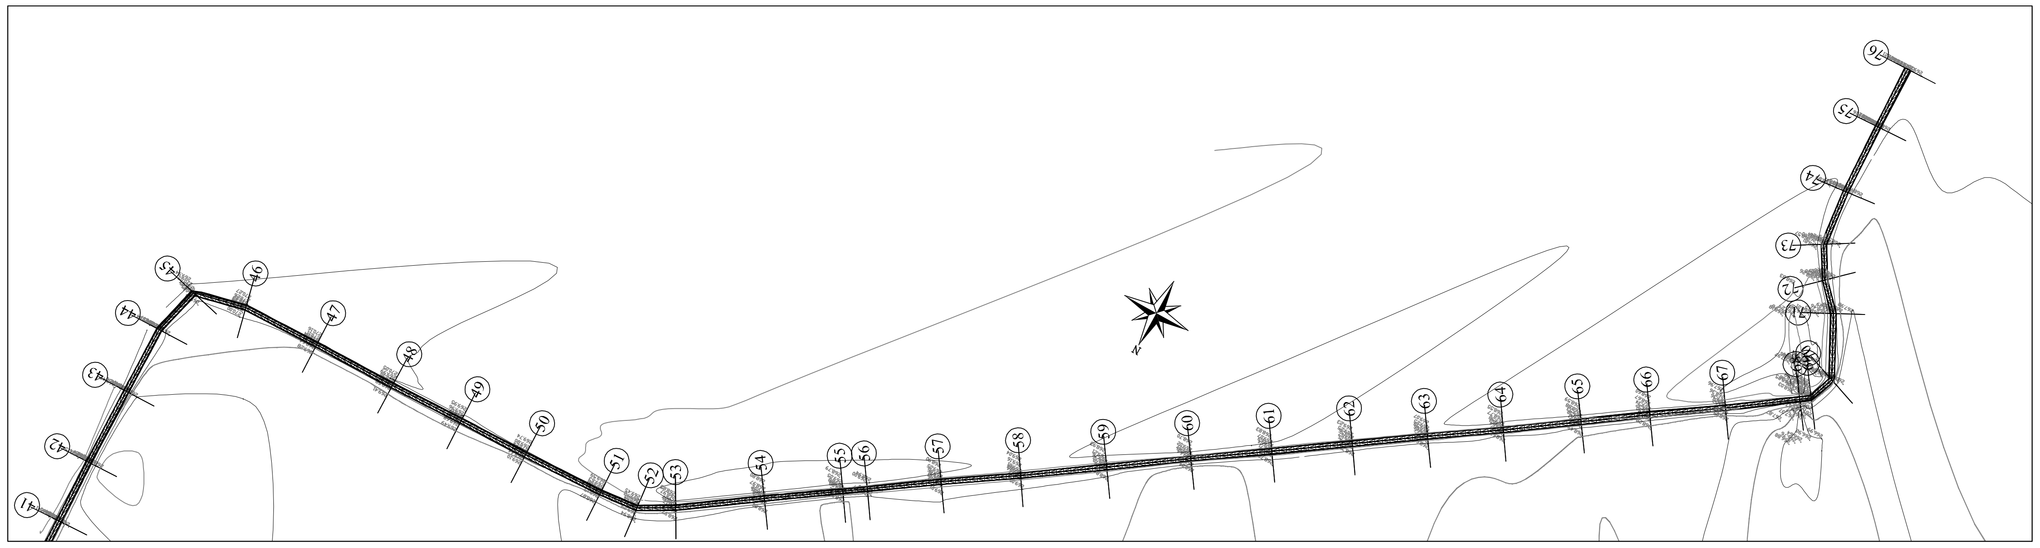

COVADIS
TOPOGRAPHIE ET INFRASTRUCTURE

Profil dessiné par AutoPISTE

Profil : Digue_PC

Echelle en X : 1/2000

Echelle en Y : 1/100

LEGENDE :
- Crête Digue existante
- Crête Digue projetée

PC : 265.00 m

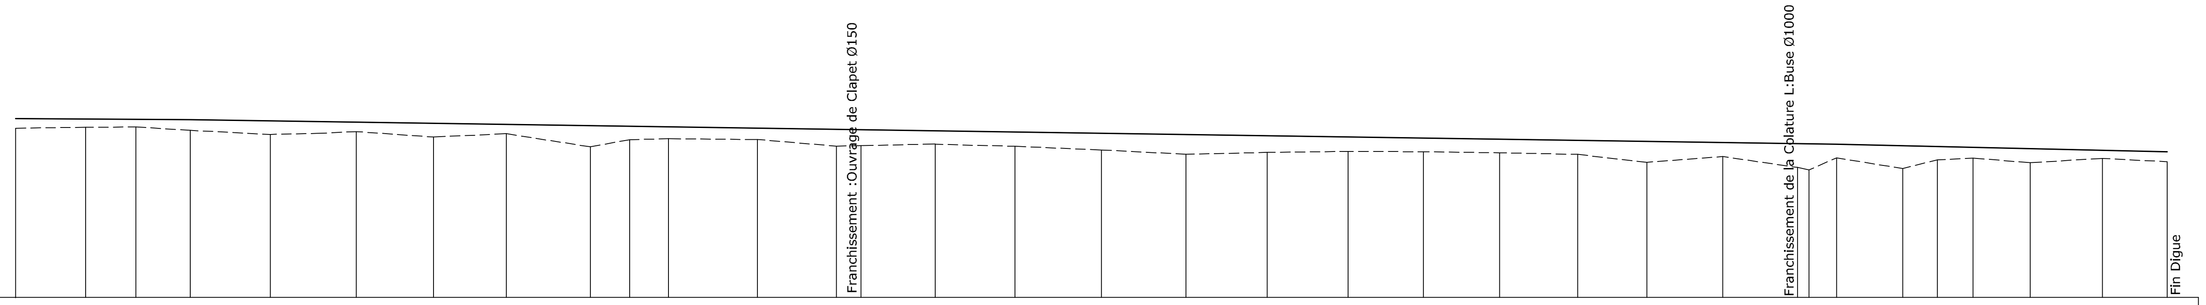


| Numéro de profils en travers | 43 | 44 | 45 | 46 | 47 | 48 | 49 | 50 | 51 | 52 | 53 | 54 | 55 | 56 | 57 | 58 | 59 | 60 | 61 | 62 | 63 | 64 | 65 | 66 | 67 | 68 | 69 | 70 | 71 | 72 | 73 | 74 | 75 | 76 |
|---|---|---|---|---|---|---|---|---|---|---|---|---|---|---|---|---|---|---|---|---|---|---|---|---|---|---|---|---|---|---|---|---|---|---|
| Cotes Crête digue existante | 270.41 | 270.45 | 270.45 | 270.35 | 270.22 | 270.31 | 270.13 | 270.24 | 269.82 | 270.05 | 270.08 | 270.46 | 269.84 | 269.86 | 269.91 | 269.84 | 269.72 | 269.58 | 269.64 | 269.67 | 269.66 | 269.63 | 269.58 | 269.32 | 269.31 | 269.16 | 269.08 | 269.47 | 269.12 | 269.40 | 269.46 | 269.31 | 269.45 | 269.34 |
| Cotes Crête digue projetée | 270.72 | 270.71 | 270.70 | 270.69 | 270.65 | 270.61 | 270.57 | 270.54 | 270.50 | 270.48 | 270.46 | 270.42 | 270.38 | 270.37 | 270.33 | 270.30 | 270.25 | 270.21 | 270.17 | 270.14 | 270.10 | 270.06 | 270.02 | 269.99 | 269.95 | 269.92 | 269.91 | 269.90 | 269.85 | 269.83 | 269.80 | 269.76 | 269.71 | 269.66 |
| Ecarts Existant - Projet | -0.31 | -0.26 | -0.25 | -0.34 | -0.44 | -0.31 | -0.44 | -0.30 | -0.68 | -0.43 | -0.38 | -0.37 | -0.54 | -0.51 | -0.43 | -0.46 | -0.54 | -0.63 | -0.54 | -0.46 | -0.44 | -0.43 | -0.45 | -0.67 | -0.45 | -0.78 | -0.84 | -0.43 | -0.73 | -0.42 | -0.34 | -0.45 | -0.26 | -0.32 |
| Distances partielles | | 44.77 | 32.26 | 34.77 | 51.26 | 55.04 | 49.49 | 46.59 | 53.79 | 25.23 | 24.85 | 57.01 | 50.50 | 15.72 | 47.46 | 51.14 | 55.35 | 54.13 | 52.06 | 51.72 | 48.39 | 48.66 | 50.12 | 44.21 | 48.62 | 47.90 | 7.41 | 17.52 | 42.46 | 22.12 | 22.90 | 36.52 | 46.31 | 41.53 | |
| Distances cumulées | 1967.77 | 1652.54 | 1884.80 | 2019.57 | 2070.83 | 2125.87 | 2175.36 | 2221.95 | 2275.75 | 2300.98 | 2325.83 | 2382.84 | 2433.34 | 2449.05 | 2496.52 | 2547.65 | 2603.00 | 2657.14 | 2709.20 | 2760.91 | 2809.31 | 2857.97 | 3008.08 | 2952.29 | 3000.91 | 3048.80 | 3056.22 | 3073.74 | 3116.20 | 3138.32 | 3161.22 | 3197.74 | 3244.04 | 3285.57 | |
| Pentes et rampes | | | | | | | | | | | | | | | | | | | | | | | | | | | | | | | | | | | |
| Alignements droits et courbes | DROITE L = 44.77 m | DROITE L = 32.26 m | DROITE L = 34.77 m | DROITE L = 51.26 m | DROITE L = 55.04 m | DROITE L = 49.49 m | DROITE L = 46.59 m | DROITE L = 53.79 m | DROITE L = 25.23 m | DROITE L = 24.85 m | DROITE L = 57.01 m | DROITE L = 50.50 m | DROITE L = 47.46 m | DROITE L = 51.14 m | DROITE L = 55.35 m | DROITE L = 54.13 m | DROITE L = 52.06 m | DROITE L = 51.72 m | DROITE L = 48.39 m | DROITE L = 48.66 m | DROITE L = 50.12 m | DROITE L = 44.21 m | DROITE L = 48.62 m | DROITE L = 47.90 m | DROITE L = 42.46 m | DROITE L = 22.12 m | DROITE L = 22.90 m | DROITE L = 36.52 m | DROITE L = 46.31 m | DROITE L = 41.53 m | |
| Plus Hautes Eaux de Crue | 268.66 | | | | | | | | | | | | | | | | | | | | | | | | | | | | | | | | | |

L'Entrepreneur est tenu de vérifier toutes les cotes avant exécution.
Il sera rendu responsable des erreurs ou omissions qu'il n'aura pas signalées en temps utile.

| Rev. | Date | Dessiné par | VISA | Vérifié par | VISA | Approuvé par | VISA | Nature de la Modification | STATUT |
|---|---|---|---|---|---|---|---|---|---|
| B | 20/07/2018 | AGZ | | MNC | | SJB | | 2ème émission | |
| A | 05/06/2018 | AGZ | | MNC | | SJB | | 1ère émission | |

MCA–NIGER

ETUDES D'AVANT-PROJET DETAILLE (APD), D'IMPACT ENVIRONNEMENTAL ET SOCIAL (EIES), DES TRAVAUX POUR LA REHABILITATION DU PERIMETRE IRRIGUE DE KONNI (TRANCHE FERME)

AMENAGEMENT DU PERIMETRE DE KONNI
DIGUES DE PROTECTION DU PERIMETRE
– PROFIL EN LONG DE LA DIGUE SUD-EST –

PHASE : APD

LOT: AHA

STUDI INTERNATIONAL
28, Rue de l'Ile de Zembretta, Les Jardins du Lac, Lac II, 1053 Tunis, Tunisie
Tel. : (+216) 70.021.000 – Fax : (+216) 70.021.010
E-Mail: studi@studi.com.tn – Site web: www.studi.com.tn

FORMAT: A0

Echelle(s): 1/2000 ; 1/100

N° AFFAIRE PAYS ANNEE CONTRAT: A572NE17

PHASE ET LOT DEP. PRODUC. SP. ET SOUS SP.: 201 EAE AHA0

PLAN N°: PL 300 102

Révision: A