

LEGENDE

— M — PRISE SUR CANAL PRIMAIRE
 — M — PRISE SUR CANAL SECONDAIRE OU TERTIAIRE
 — M — PRISE SUR CANAL PRIMAIRE OU SECONDAIRE AVEC OUVRAGE DE FRANCHISSEMENT DE PISTE POUR CANAL SECONDAIRE OU TERTIAIRE
 — M — PRISE SUR CANAL PRIMAIRE OU SECONDAIRE AVEC OUVRAGE DE FRANCHISSEMENT DE PISTE POUR CANAL SECONDAIRE OU TERTIAIRE
 — M — PASSAGE EN SERRON POUR CANAL SECONDAIRE OU TERTIAIRE


— FD — TRAVERSEE DE COLATURE D'UNE PISTE OU D'UN CANAL PAR DALOT
 — FD — TRAVERSEE DE COLATURE D'UNE PISTE OU D'UN CANAL PAR BUSE #150 < EN < #1000
 — FD — TRAVERSEE DE CANAL PRIMAIRE OU SECONDAIRE D'UNE PISTE PAR BUSE #1000
 — FD — PONCEAU EXISTANT A REHABILITER
 — FD — PONCEAU PROJETE

— P — PASSAGE PIETONNE
 — P — OUVRAGE D'UN CLAPET ANTI-RETOUR #600-#1000
 — P — OUVRAGE D'UN CLAPET ANTI-RETOUR #150
 — P — PRISE SIMPLE POUR ARROSEUR
 — P — PRISE DOUBLE POUR ARROSEUR
 — P — OUVRAGE DE DECHARGE D'EXTREMITE D'UNE COLATURE SECONDAIRE

— S — SENS D'IRRIGATION

— C — CANAL PRIMAIRE
 — C — CANAL SECONDAIRE
 — C — CANAL TERTIAIRE
 — C — COLATURE PRIMAIRE
 — C — COLATURE SECONDAIRE
 — C — COLATURE TERTIAIRE
 — C — COLATURE QUATENAIRE

— P — PISTE COMMUNALE
 — P — PISTE PRIMAIRE
 — P — PISTE SECONDAIRE
 — P — PISTE TERTIAIRE
 — P — PISTE QUATENAIRE
 — P — FOSSE DE GARDE
 — P — DIGUE DE PROTECTION

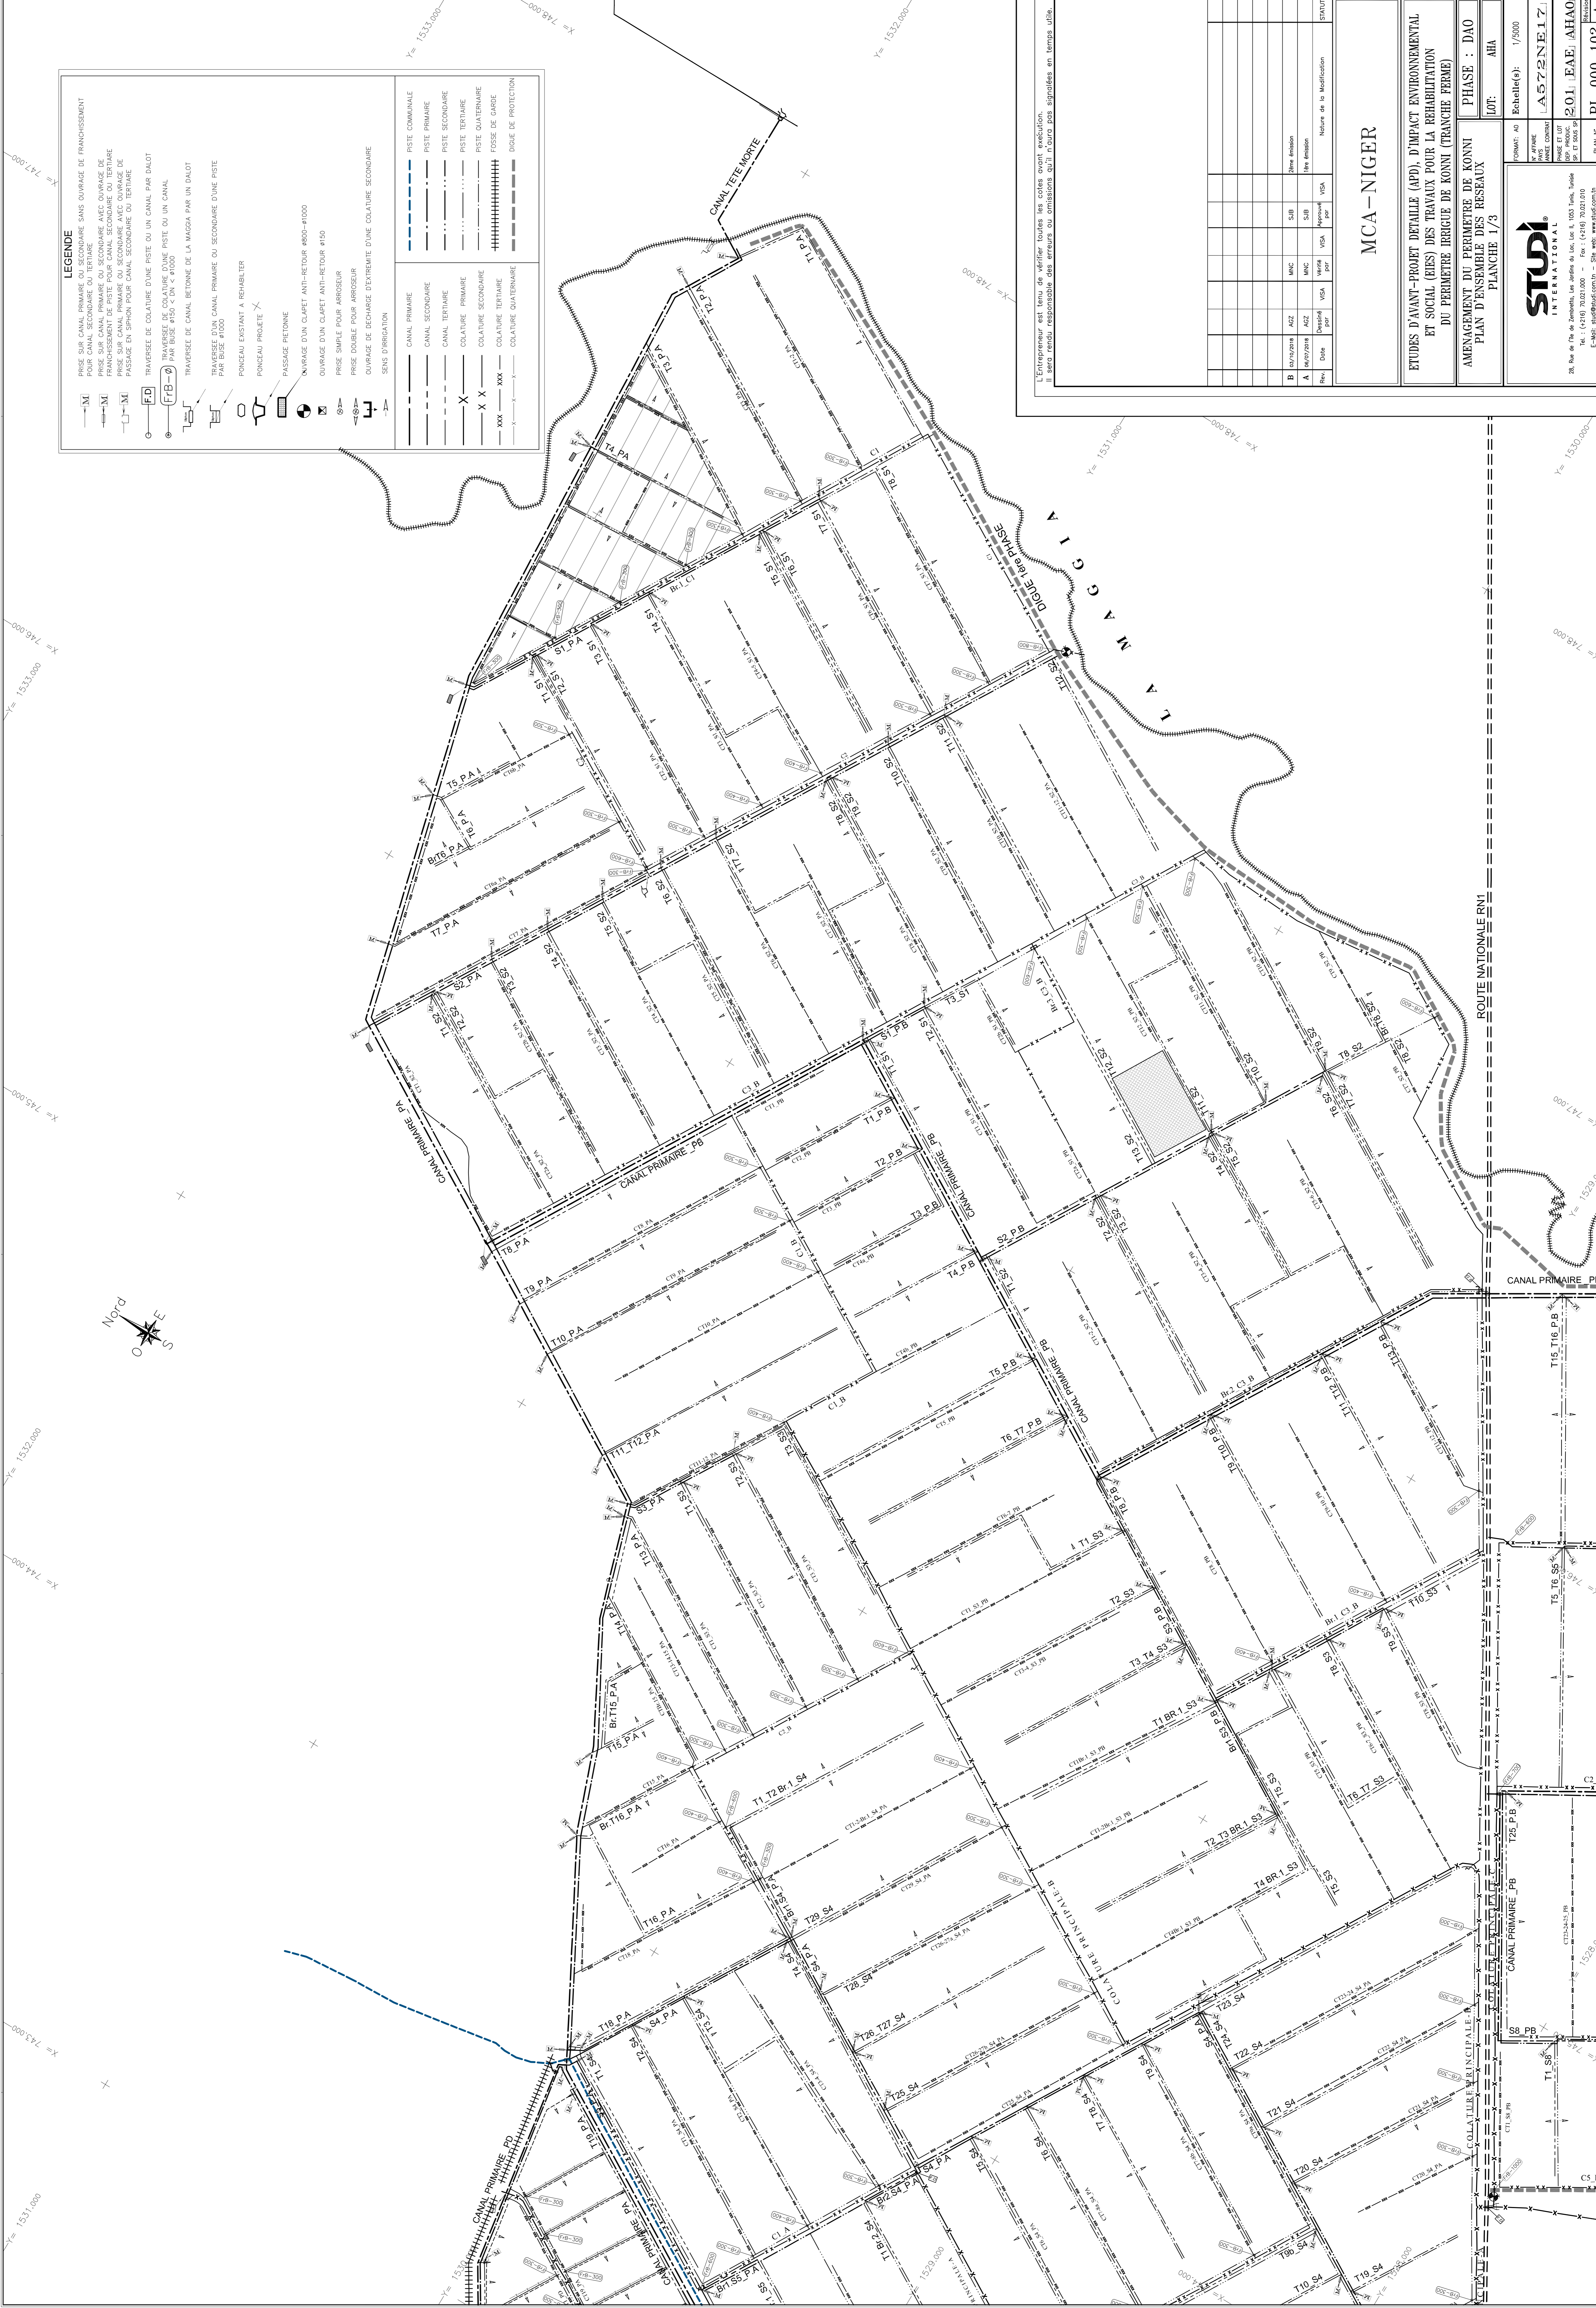

L'entrepreneur est tenu de vérifier toutes les cotes avant exécution. Il sera tenu responsable des erreurs ou omissions qui lui sont parvenues en temps utile.

Rev.	Date	Designé	VISA	Approuvé	VISA	Nature de la Modification	STATUT
A							
B							

MCA-NIGER

ETUDES D'AVANT-PROJET DETAILLE (APD), D'IMPACT ENVIRONNEMENTAL ET SOCIAL (EIES) DES TRAVAUX POUR LA REHABILITATION DU PERIMETRE IRRIQUE DE KONNI (TRANCHE FERME)

AMENAGEMENT DU PERIMETRE DE KONNI
 PLAN D'ENSEMBLE DES RESEAUX
 PLANCHE I/3

PHASE : DAO

LOT: AHA

Etat: 1/5000

N° AFFAIRE: A572NEI.Z

MAÎTRE D'OUVRAGE: 201 LEAE/AHAO

PLAN N°: PL 000_102

STUDI INTERNATIONAL
 28, Rue de l'Indépendance, Les Jardins du Lac, Loc. 1, 1033 Tunis, Tunisie
 Tél.: (+216) 70201000 - Fax: (+216) 70201010
 E-Mail: studi@studintl.com - Site web: www.studi.com