

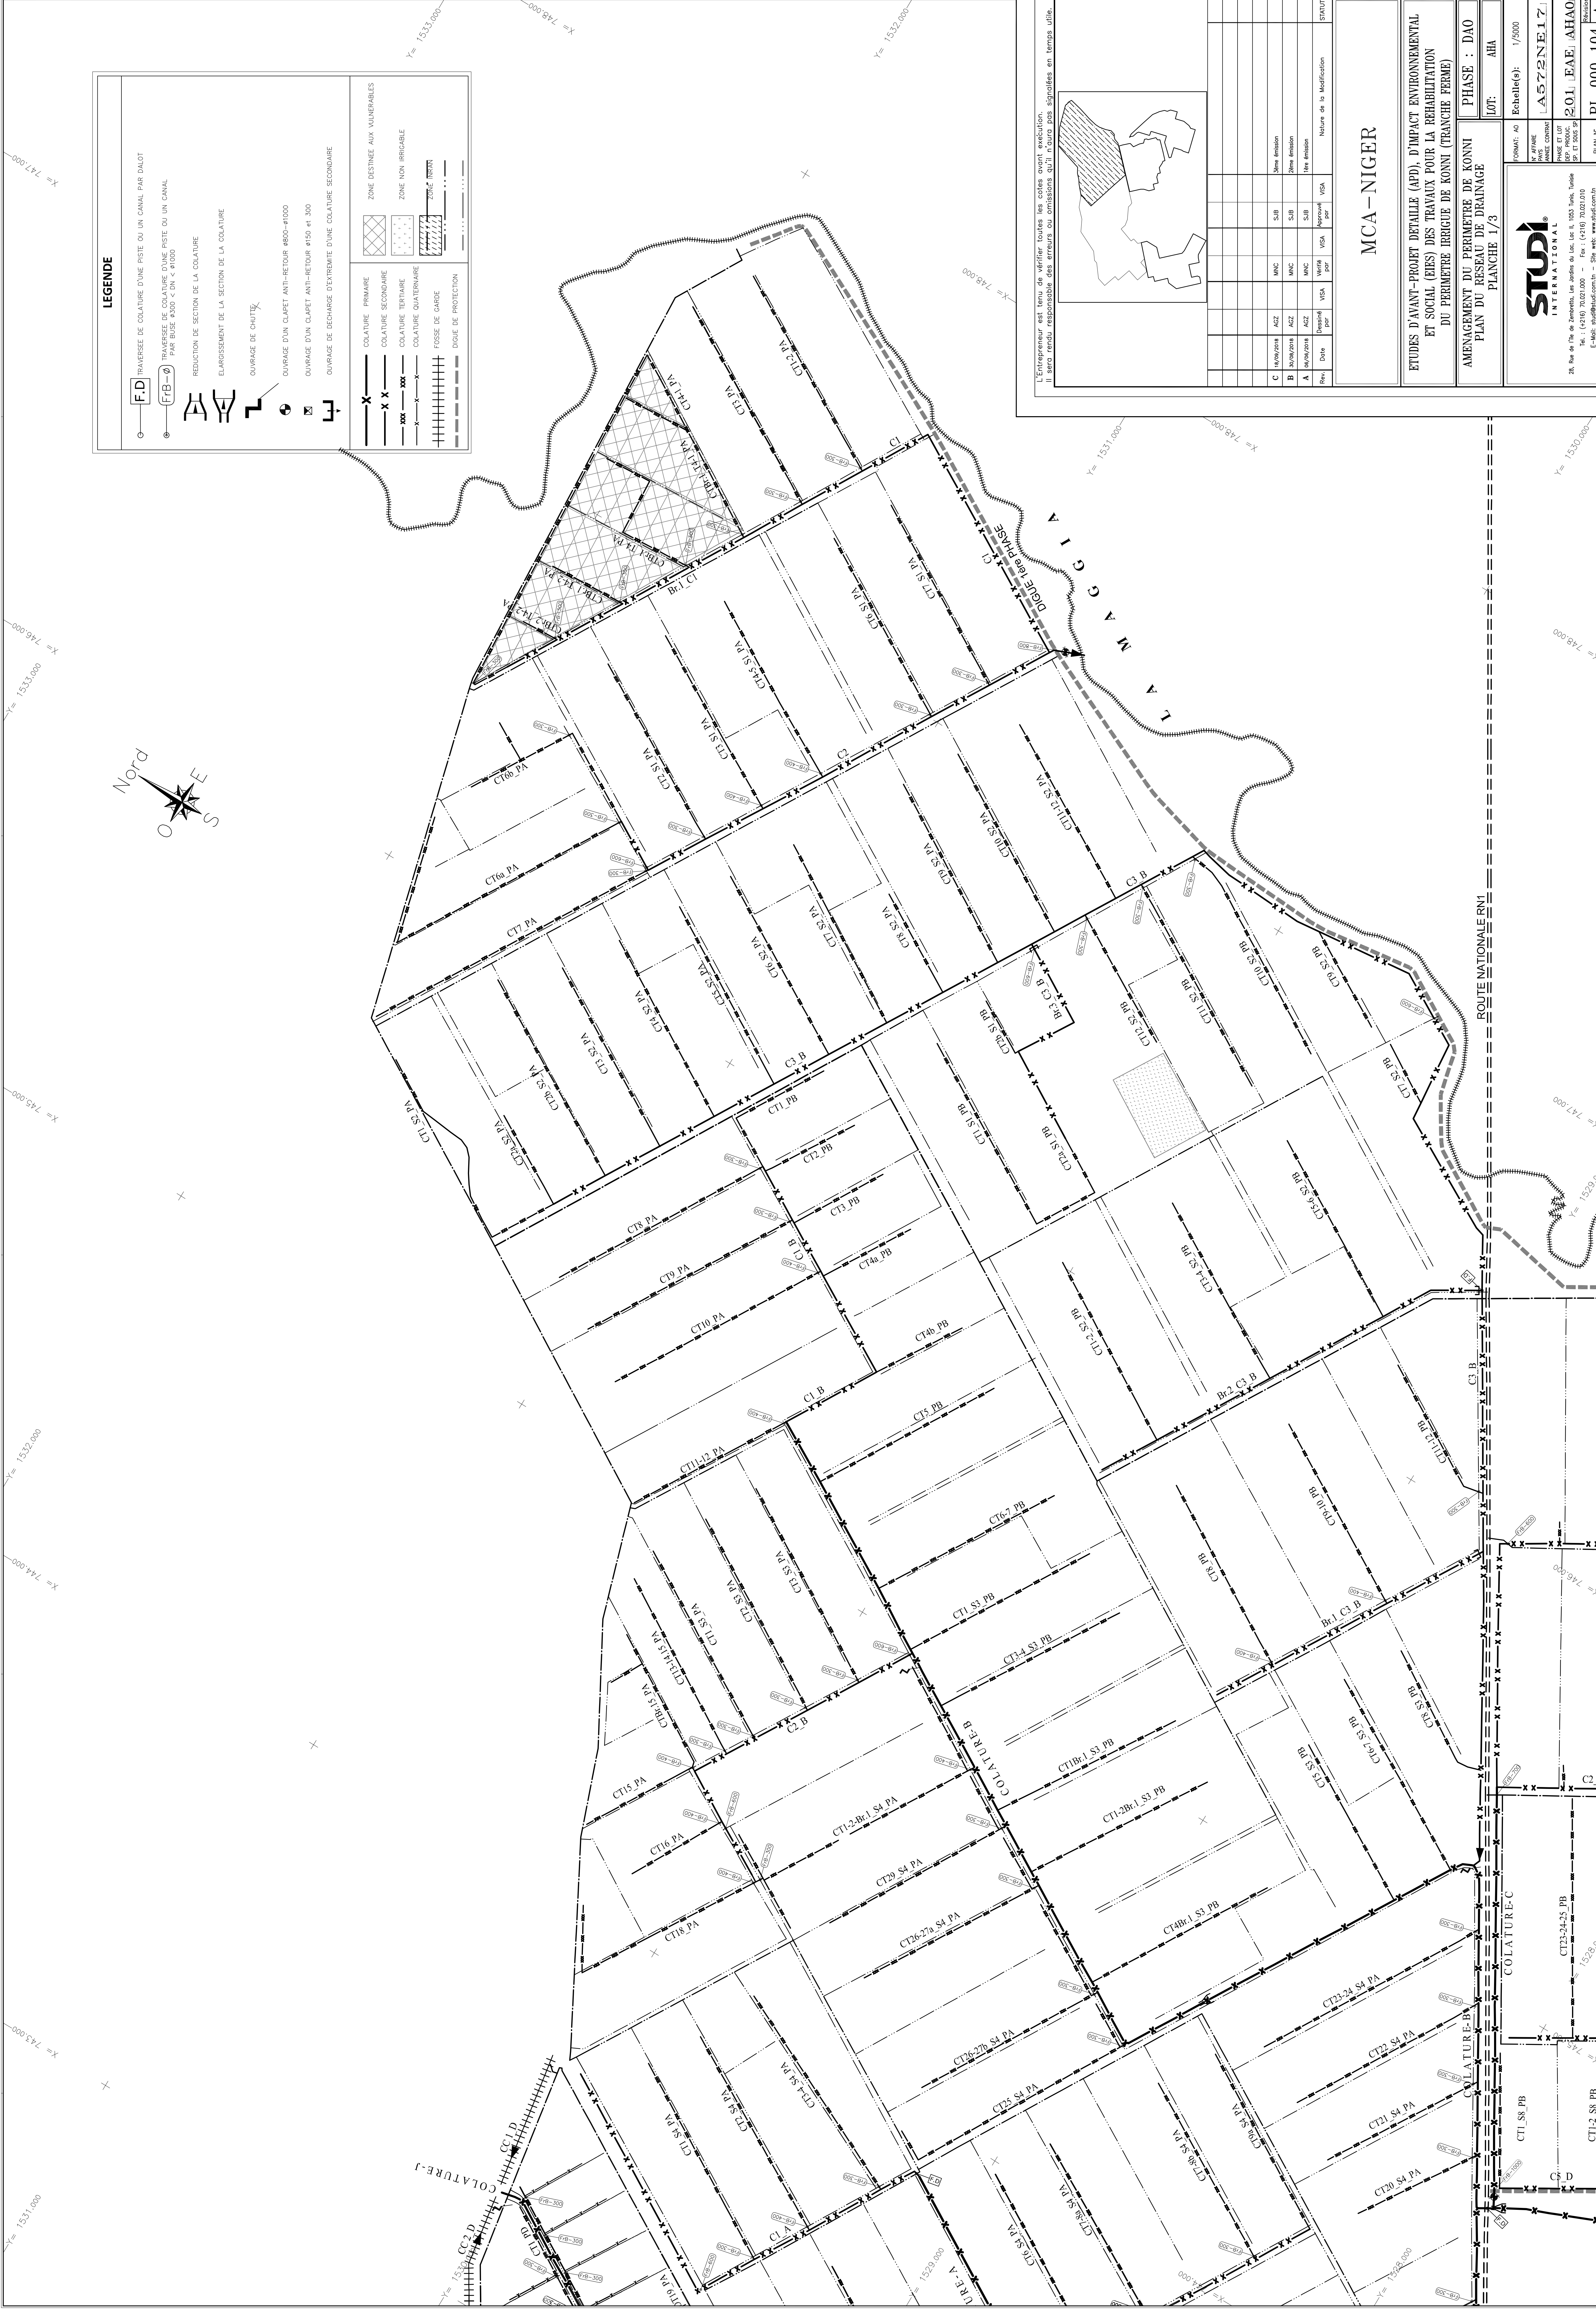
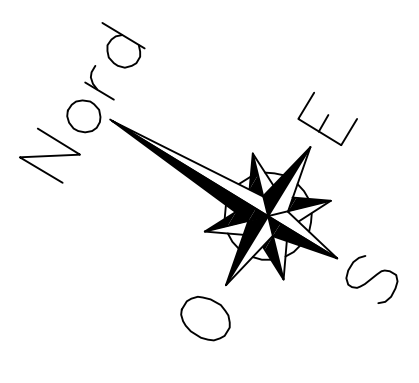
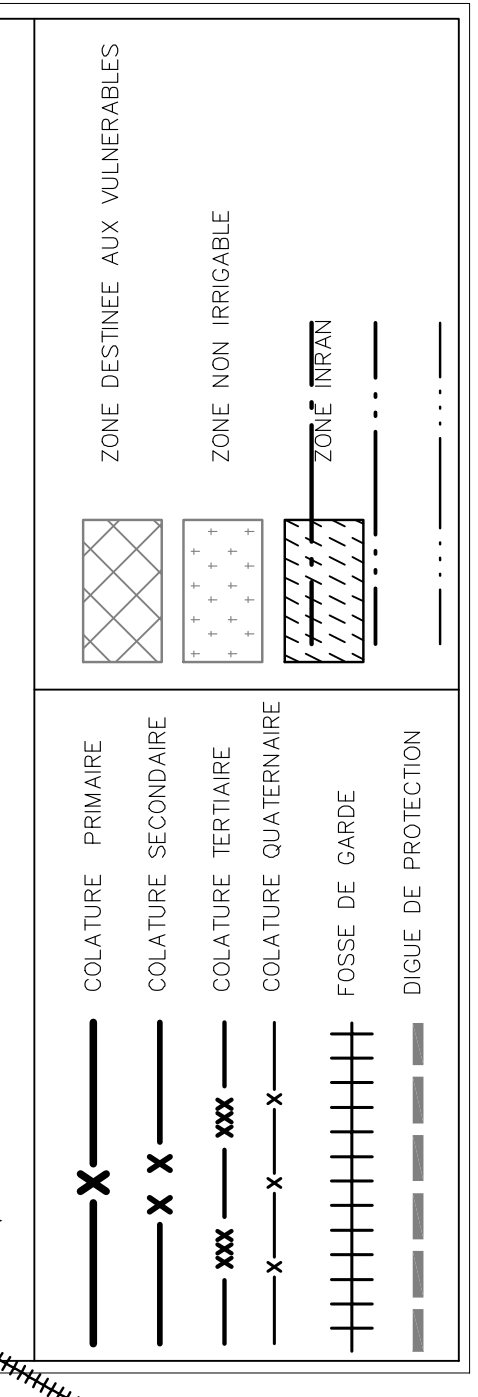


LEGENDE

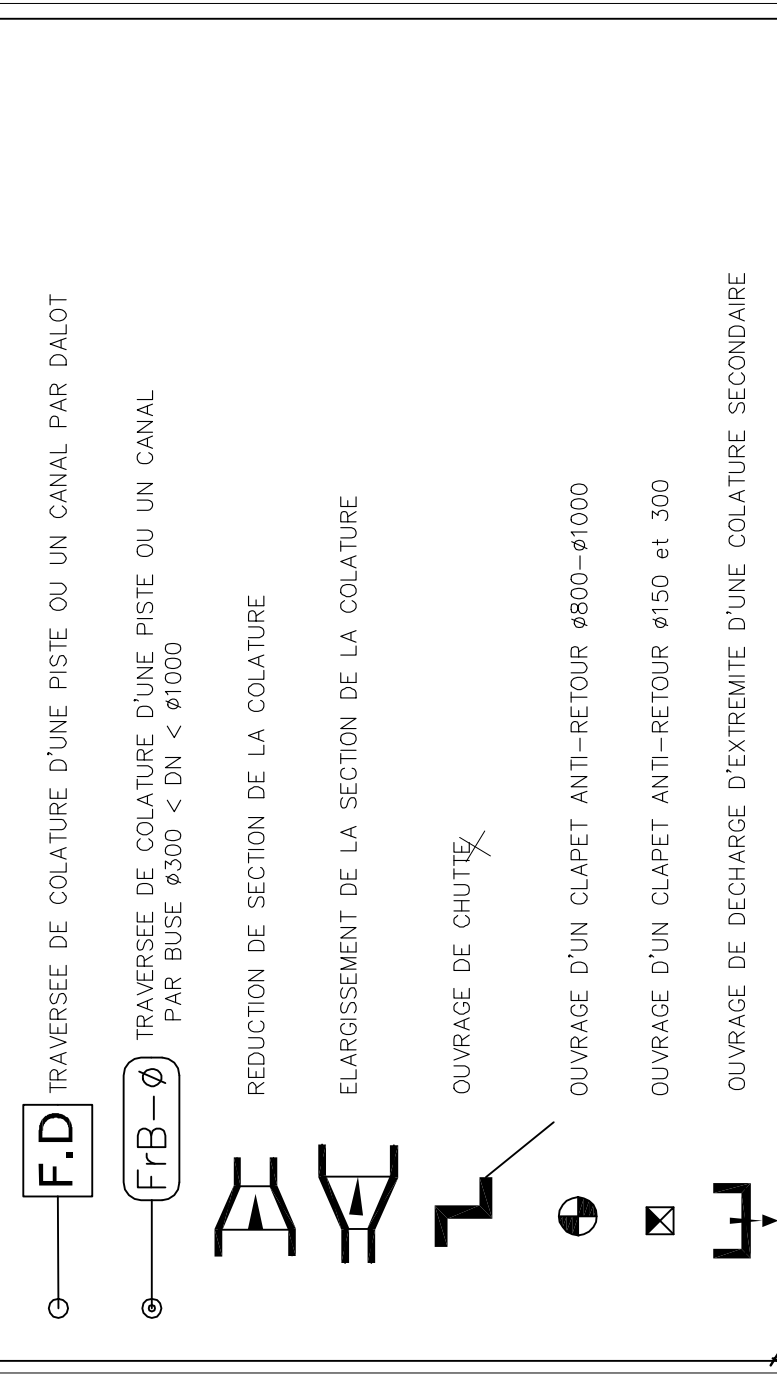

L'entrepreneur est tenu de vérifier toutes les cotes avant exécution. Il sera tenu responsable des erreurs ou omissions qui surviendraient en temps utile.

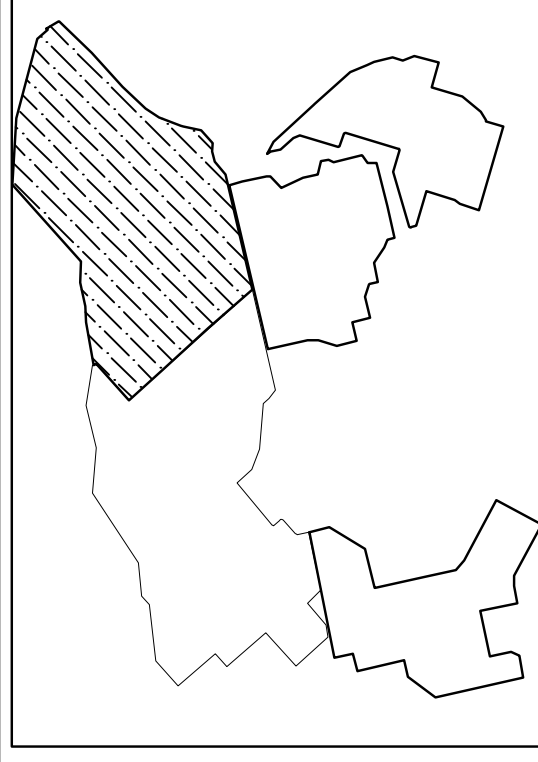

Rev.	Date	Designé	VISA	Retenu	VISA	Nature de la Modification	STATUT
A	10/04/2018	AZZ	MNC	Sub	Sub	Jeune émission	
B	20/04/2018	AZZ	MNC	Sub	Sub	Jeune émission	
C	14/05/2018	AZZ	MNC	Sub	Sub	Jeune émission	

MCA - NIGER

ETUDES D'AVANT-PROJET DETAILLE (APD), D'IMPACT ENVIRONNEMENTAL ET SOCIAL (EIES) DES TRAVAUX POUR LA REHABILITATION DU PERIMETRE IRRIGUE DE KONNI (TRANCHE FERME)
 AMENAGEMENT DU PERIMETRE DE KONNI
 PLAN DU RESEAU DE DRAINAGE
 PLANCHE I / 3
 PHASE : DAO
 LOT: AHA

Echelle(s): 1/5000
STUDI
 INTERNATIONAL
 28, Rue de la République, Les Minimes du Lac II, 1033 Tunis, Tunisie
 T. : (+216) 70201000 - Fax : (+216) 70201010
 E-Mail: studi@studim.com.tn - Site web: www.studim.com.tn
 PLAN N° PL 000_104