
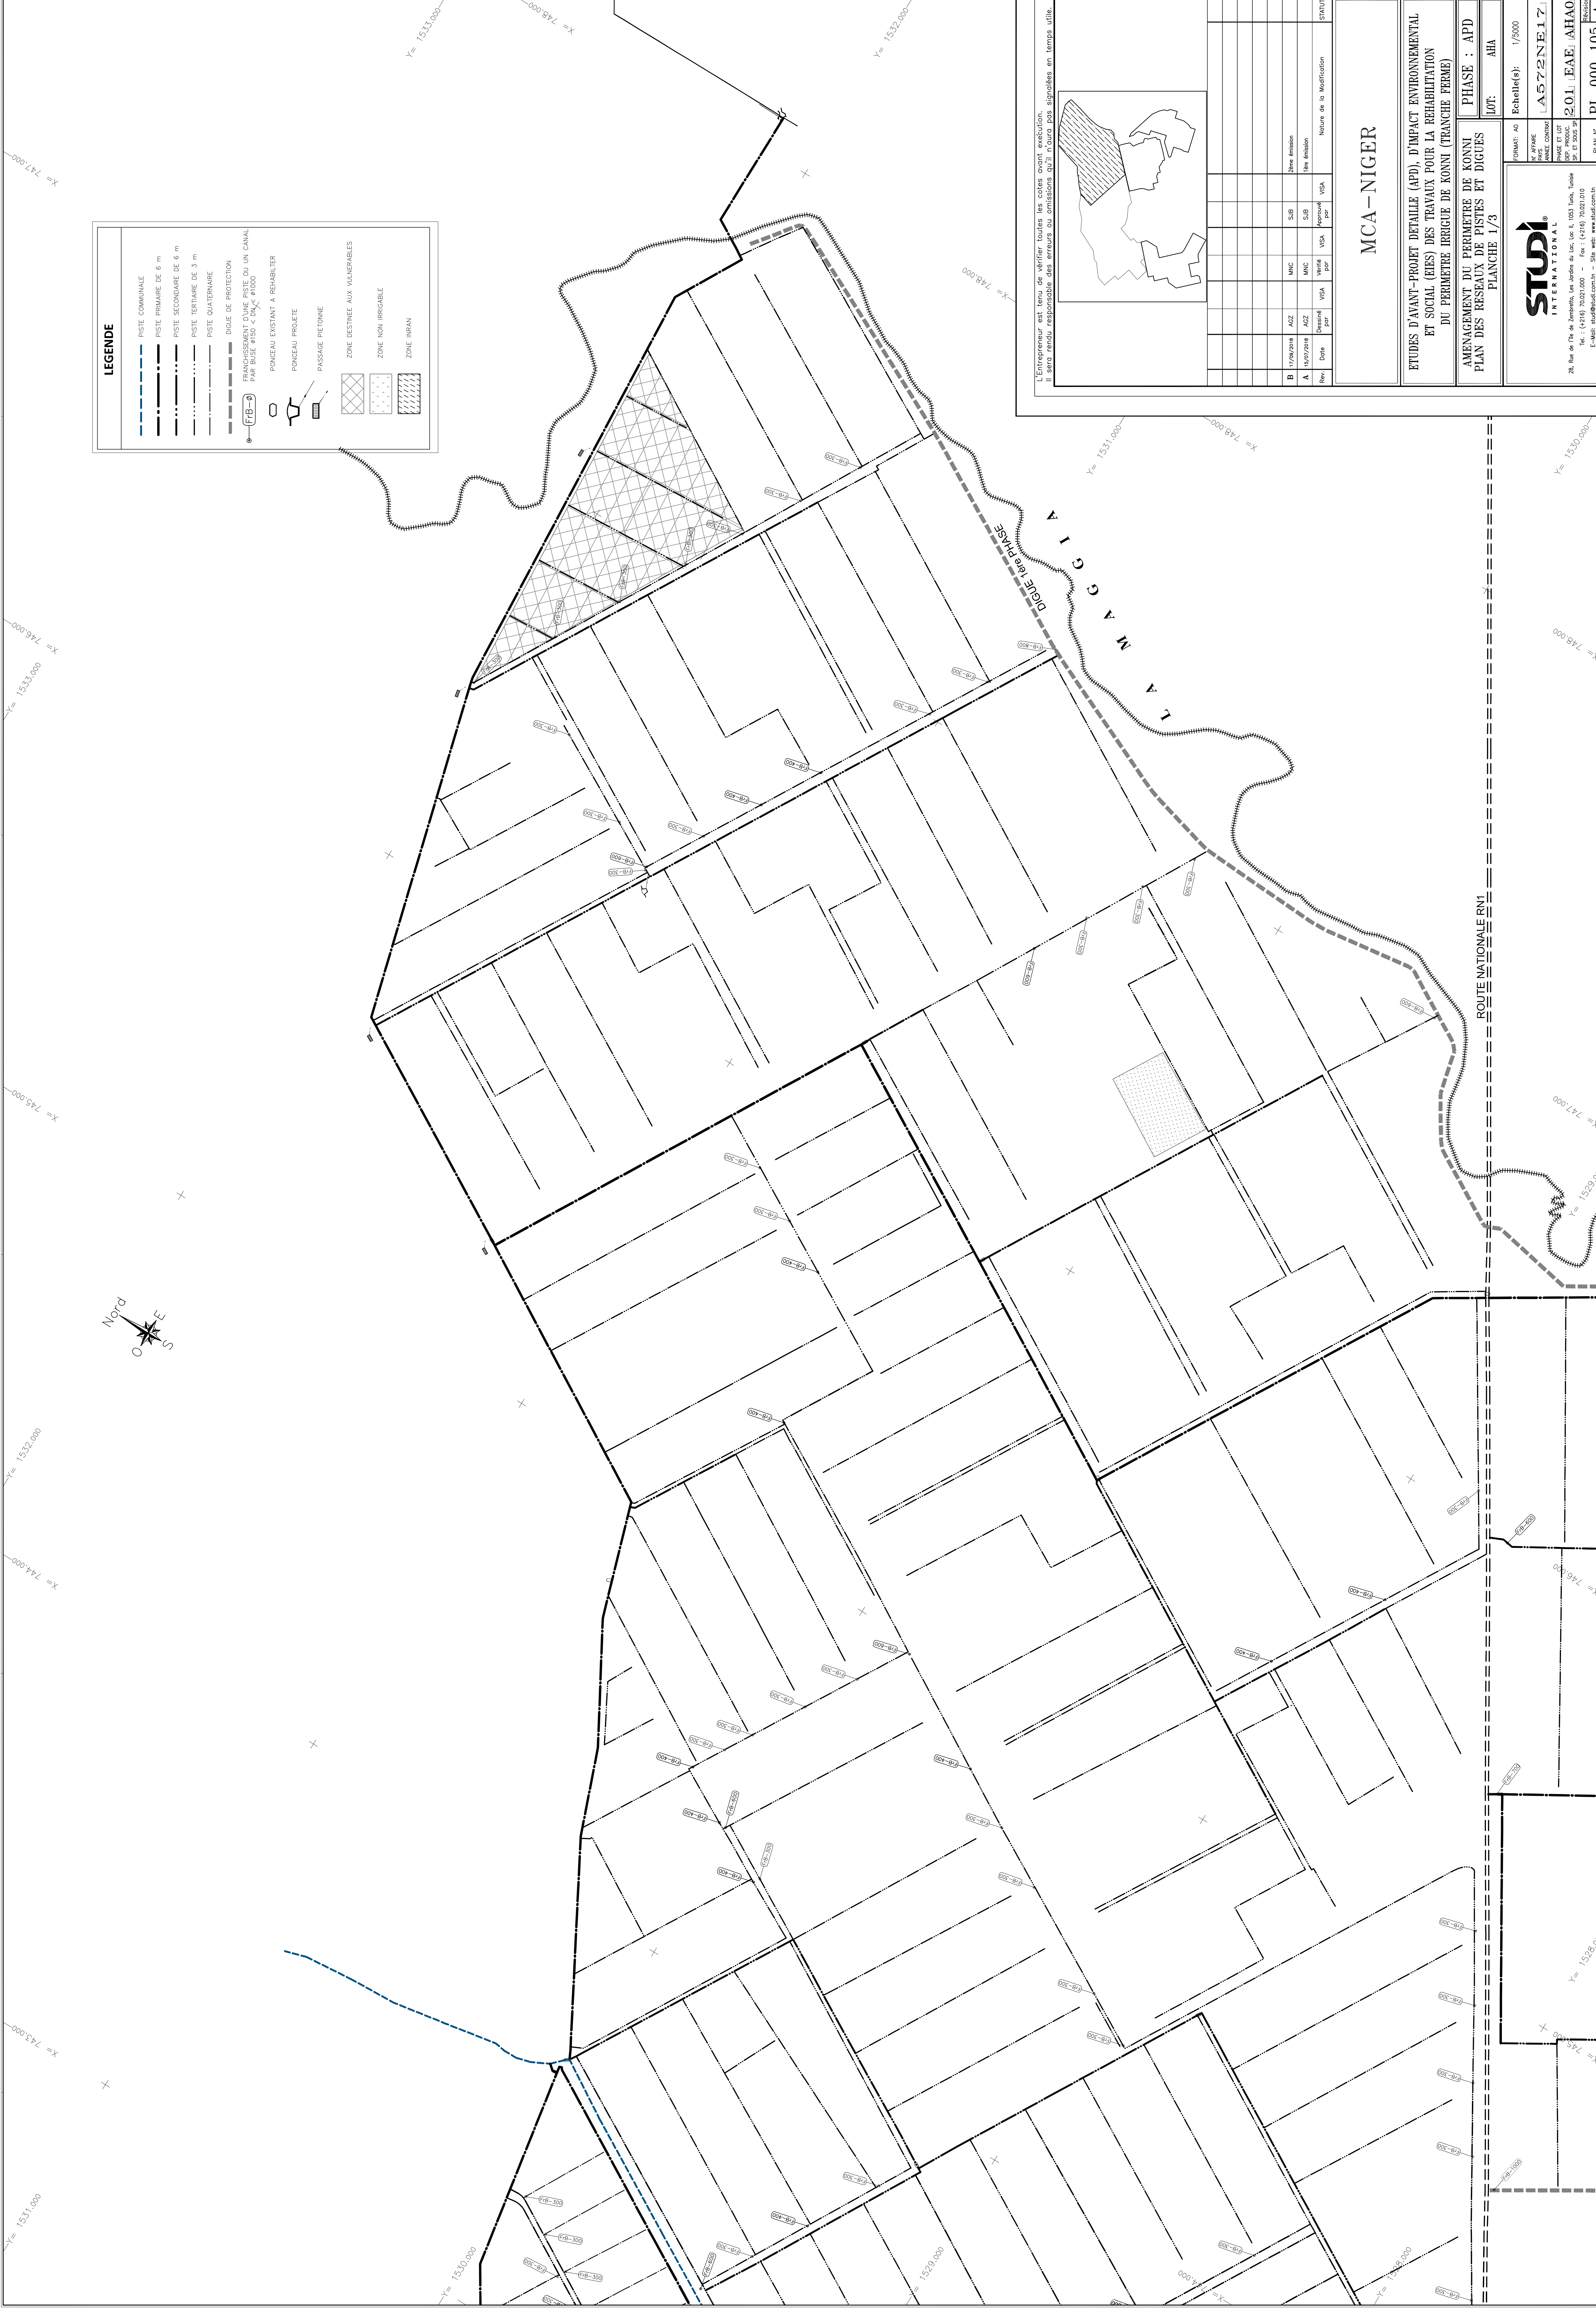


**LEGENDE**

- PISTE COMMUNALE
- PISTE PRIMAIRE DE 6 m
- PISTE SECONDAIRE DE 6 m
- PISTE TERTIAIRE DE 3 m
- PISTE QUATERNAIRE
- DIGUE DE PROTECTION
- PONTONNEMENT DANS UN CAVAIL PAR BUISSE, CUNY, CUNY, PUDO
- PONCEAU EXISTANT A REHABILITER
- PONCEAU PROJETE
- PASSAGE PIETONNE
- ZONE DESTINEE AUX VULNERABLES
- ZONE NON IRRIGABLE
- ZONE INRAN

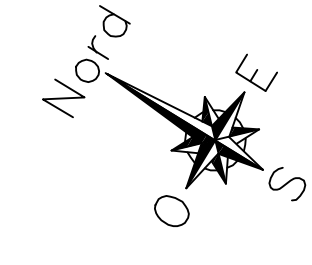

L'Entrepreneur est tenu de vérifier toutes les cotes avant exécution. Il sera tenu responsable des erreurs de construction qui surviendront à cause de sa négligence en temps utile.

Rev.	Date	Designé	VISA	VISA	VISA	Nature de la Modification	STATUT
B	17/09/2018	ACZ	MNC	SUB			Date émission
A	15/07/2018	ACZ	MNC	SUB			Date émission

**MCA-NIGER**

ETUDES D'AVANT-PROJET DETAILLE (APD), D'IMPACT ENVIRONNEMENTAL ET SOCIAL (EIES) DES TRAVAUX POUR LA REHABILITATION DU PERIMETRE BRIGUE DE KONNI (TRANCHE FERME)

AMENAGEMENT DU PERIMETRE DE KONNI  
PLAN DES RESEAUX DE PISTES ET DIGUES  
PLANCHE I/3

PHASE : APD  
LOT: AHA

Etat: no Echelle(s): 1/5000  
N° AFFAIRE: A572NE17  
MAÎTRE D'OUVRAGE: SODI  
PROJET ET LOT: 201, LAE, AHAO  
SP. ET 2005 SP  
PLAN N°: PL\_000\_105  
REVISED: A

**STUDI**  
INTERNATIONAL  
26, Rue de la République, Les Jardins du Lac, Loc. 4, 1103 Tunis, Tunisie  
Tel.: (+216) 70201020 - Fax: (+216) 70201010  
E-Mail: studi@studintl.com.tn - Site web: www.studi.com.tn