


PROFIL EN LONG CANAL PRIMAIRE - PC -

Profil dessiné par AutoPISTE  
Profil : Axe PC

Echelle en X : 1/2000  
Echelle en Y : 1/100

LEGENDE :  
 - - - - - Radier existant  
 - - - - - Radier projeté  
 - - - - - Plan d'eau nominal  
 - - - - - Berge canal projetée

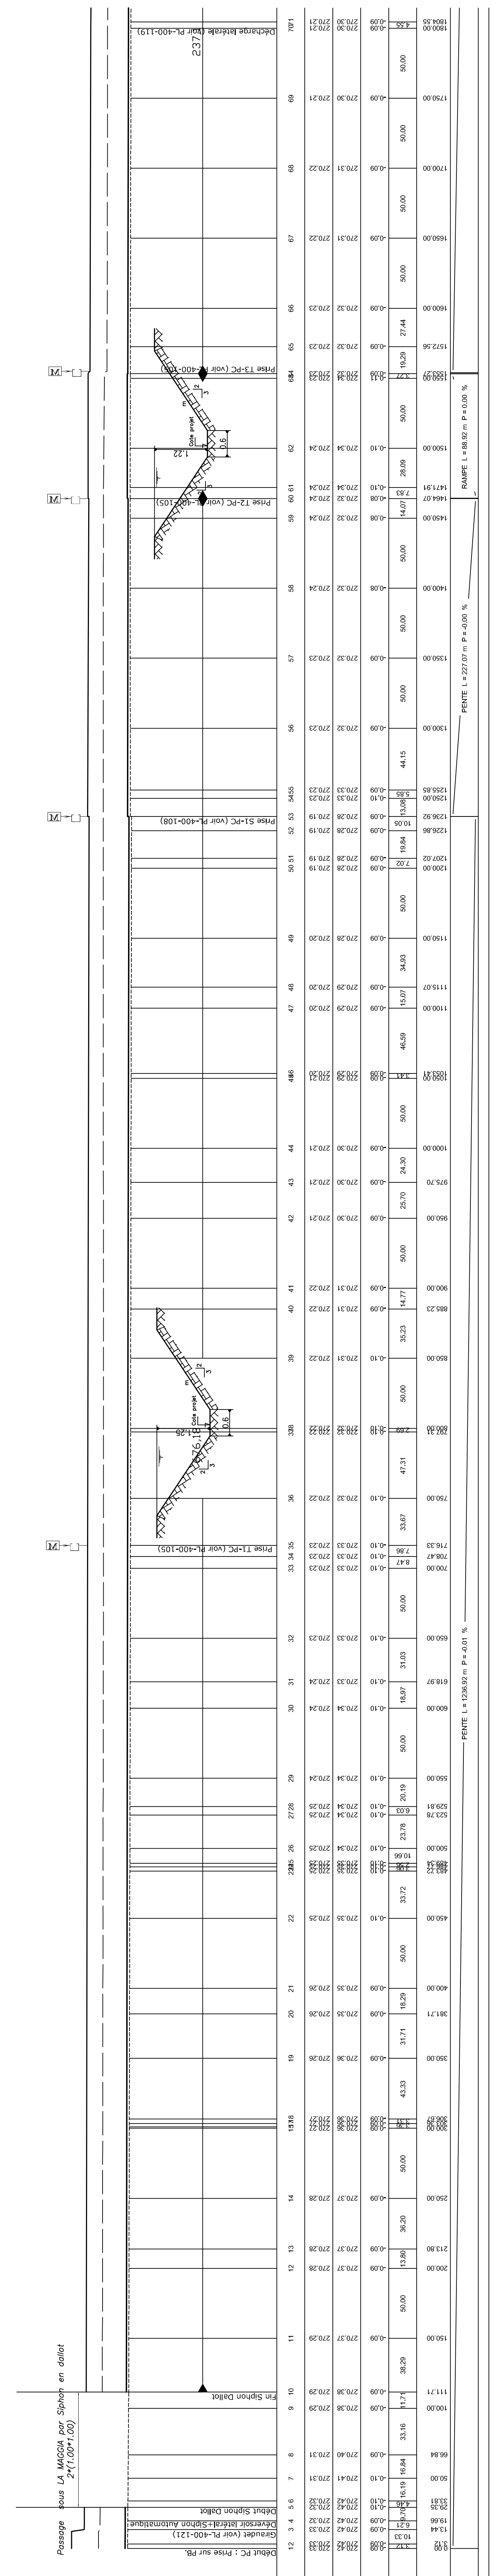

Identification et quantité des ouvrages à remplacer


Quantité	Description	Longueur (m)	Statut
1	Radier existant	2,4	0,05
1	Radier projeté	2,4	4,00
1	Plan d'eau nominal	2,4	4,00
1	Berge canal projetée	2,4	4,00

PROFIL EN LONG CANAL PRIMAIRE - PC - (Suite)

Profil dessiné par AutoPISTE  
Profil : Axe PC

Echelle en X : 1/2000  
Echelle en Y : 1/100

LEGENDE :  
 - - - - - Radier existant  
 - - - - - Radier projeté  
 - - - - - Plan d'eau nominal  
 - - - - - Berge canal projetée

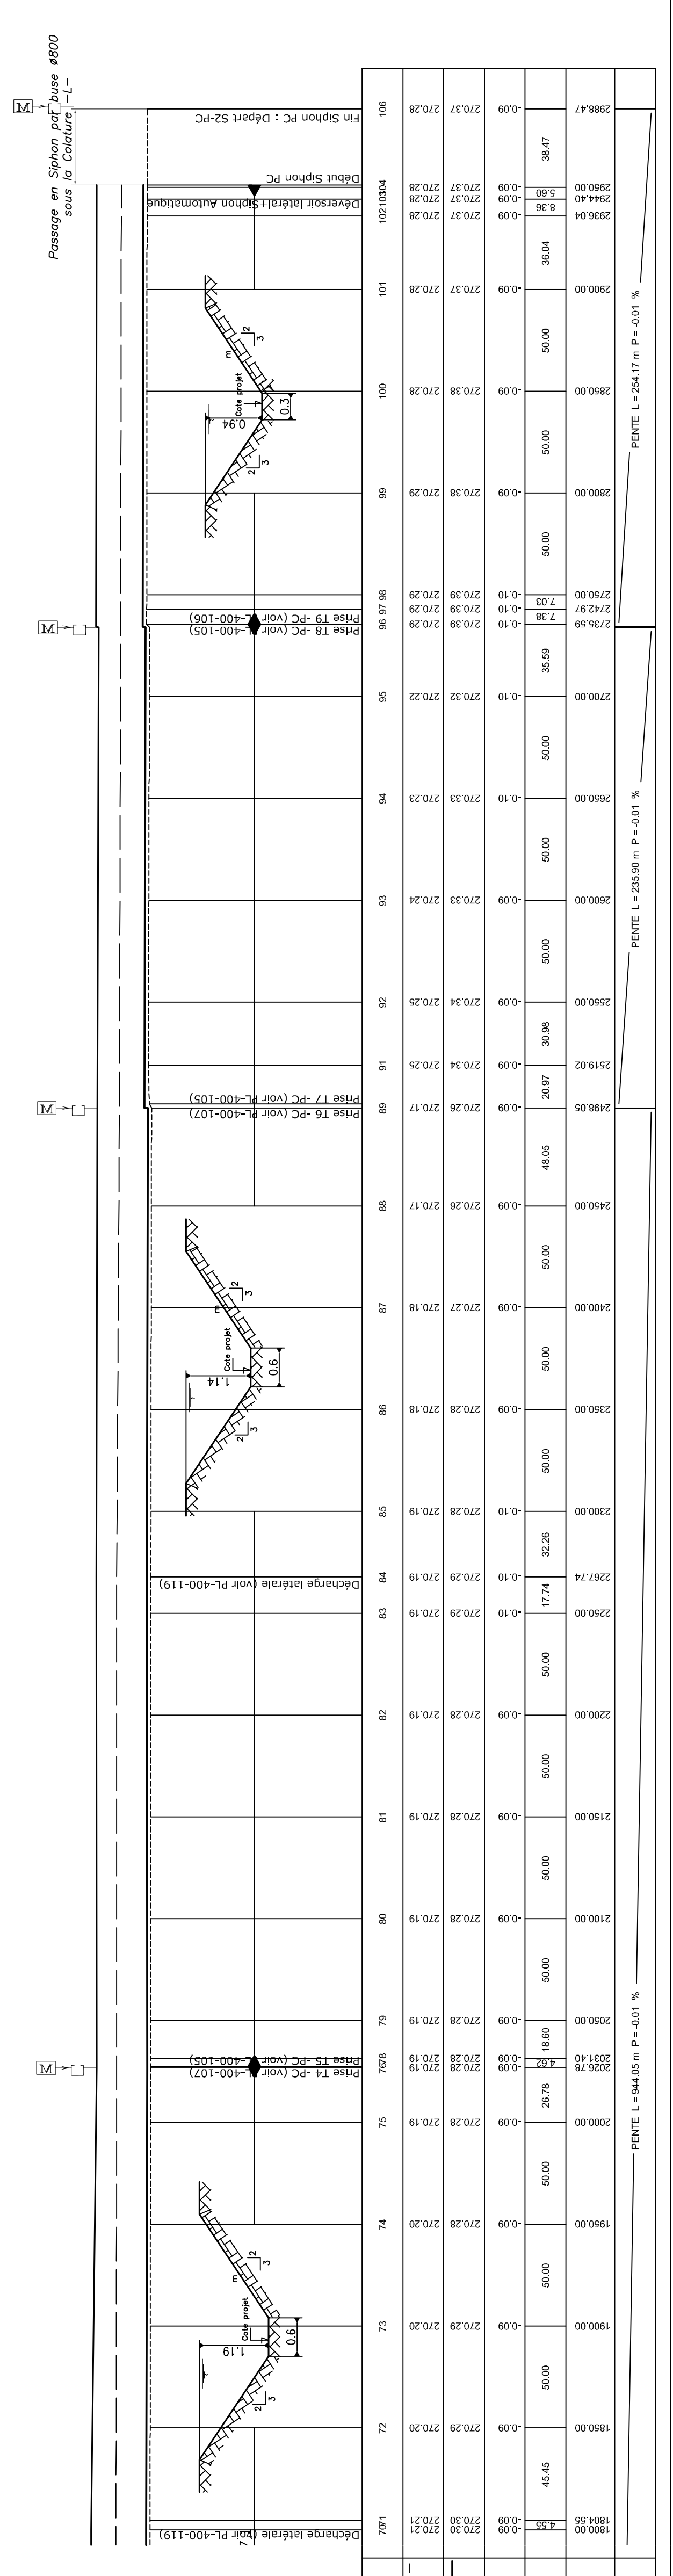

Section et longueur des Canaux principaux

Nom canal	Section (g.H)	Longueur (m)
PC	0,5 x 0,54	254,473
	0,5 x 1,03	707,72
	0,5 x 1,14	471,78
	0,5 x 1,19	90,927
	0,5 x 1,22	1352,364
	0,6 x 1,25	98,766
	0,6 x 1,7	13,443

MCA - NIGER

ETUDES D'AVANT-PROJET DETAILLE (APD), D'IMPACT ENVIRONNEMENTAL ET SOCIAL (EIES), DES TRAVAUX POUR LA REHABILITATION DU PERIMETRE IRRIGUE DE KONNI (TRANCHE FERME) AMENAGEMENT DU PERIMETRE DE KONNI PROFIL EN LONG DU CANAL PRINCIPAL - PC -

STUDI INTERNATIONAL  
 28, Rue de l'Indépendance, Les Arènes de Lou, Loc. 8, 1053 Tunis, Tunisie  
 Tél. : (+216) 70.021.000 - Fax : (+216) 70.021.010  
 E-Mail: studi@studi.com.tn - Site web: www.studi.com.tn

COMANT: AO  
 Echelle(s): 1/2000 : 1/100  
 N° AFFICHE: A572NE17  
 DATE CONTRAT: 2011 EAE/AHAO  
 PHASE ET LOT: 01 ET 005 3P  
 PLAN N°: PL\_100\_501

L'Entrepreneur est tenu de vérifier toutes les cotes avant exécution. Il sera rendu responsable des erreurs ou omissions qu'il n'aura pas signalées en temps utile.