


### PROFIL EN LONG CANAL PRIMAIRE - PD -

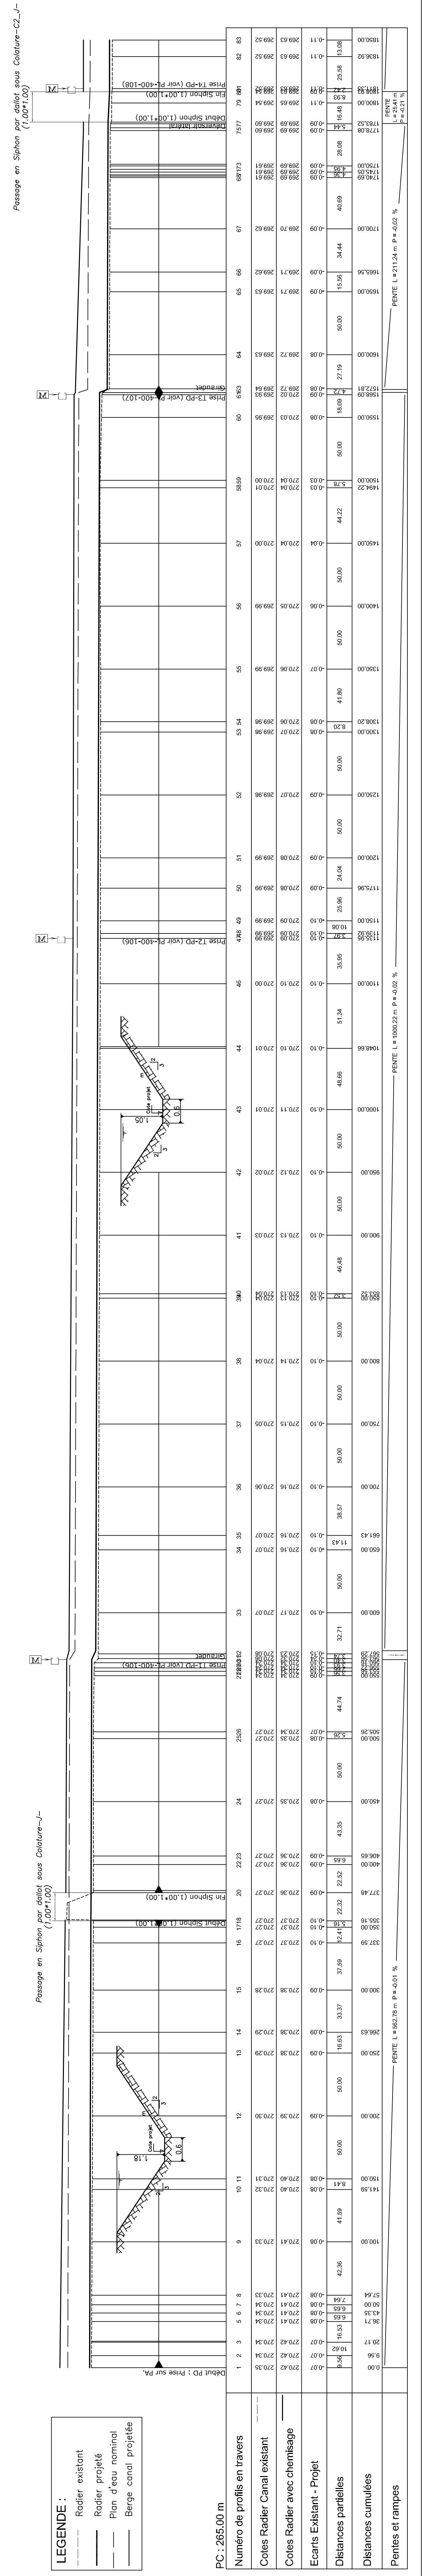


**LEGENDE :**  
 Radier existant  
 Radier projeté  
 Plan d'eau nominal  
 Berge canal existant  
 Berge canal projeté

PC : 265.00 m  


Profil dessiné par AutoPISTE  
Profil : Axe PD  
Echelle en X : 1/2000  
Echelle en Y : 1/100

### PROFIL EN LONG CANAL PRIMAIRE - PD - (Suite)

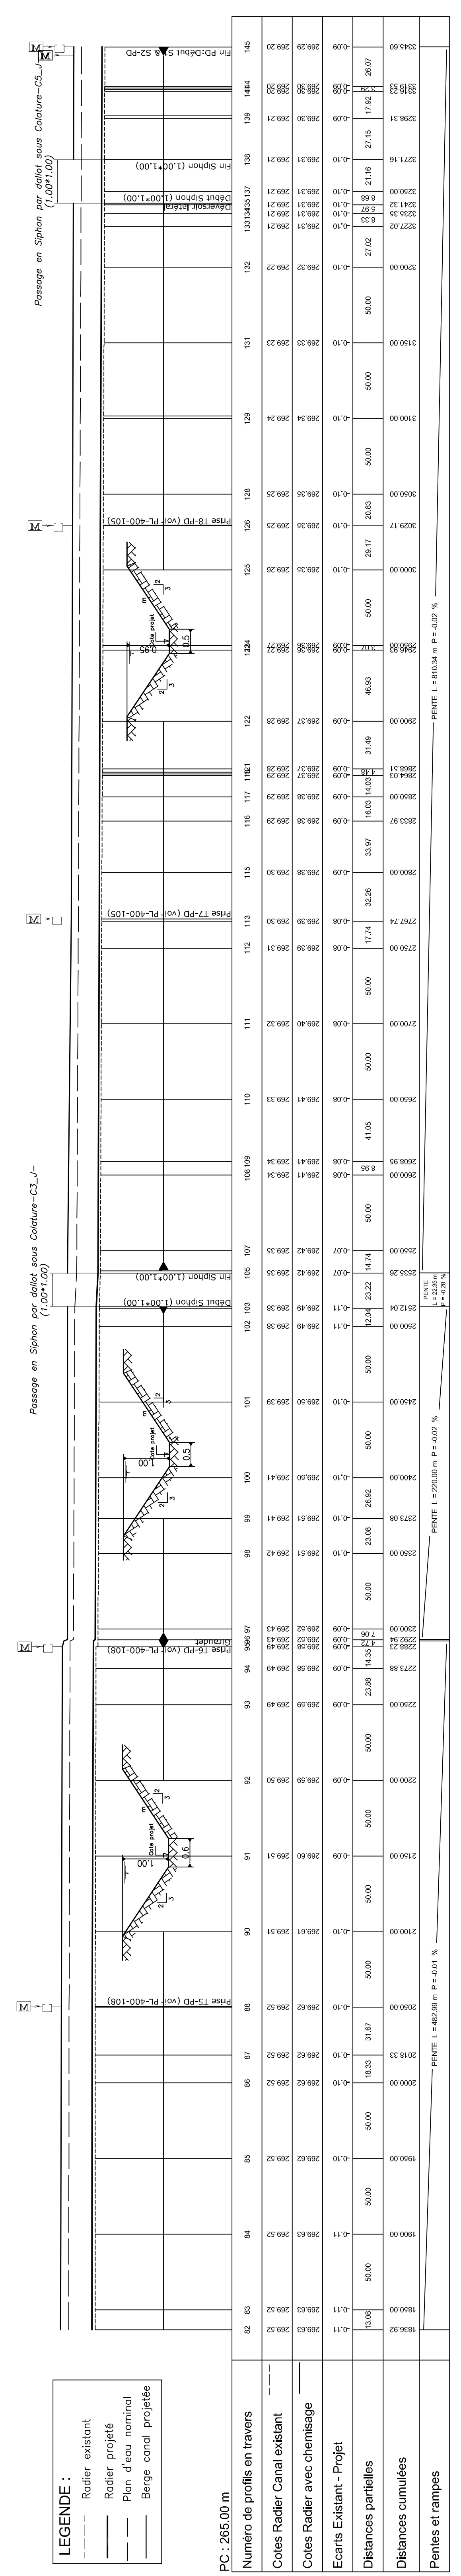

**LEGENDE :**  
 Radier existant  
 Radier projeté  
 Plan d'eau nominal  
 Berge canal existant  
 Berge canal projeté

PC : 265.00 m  


**MCA-NIGER**

**ETUDES D'AVANT-PROJET DETAILLE (APD), D'IMPACT ENVIRONNEMENTAL ET SOCIAL (BIES), DES TRAVAUX POUR LA REHABILITATION DU PERIMETRE IRRIGUE DE KONNI (FRANCHE FERME)**

**AMENAGEMENT DU PERIMETRE DE KONNI PROFIL EN LONG DU CANAL PRINCIPAL**

PHASE : APD  
LOT : AHA

FORMAT: A0	Echelle(s): 1/2000 ; 1/100
PROJET: A572NE17	
DATE: 2011	EAEL AHAD
PLAN N°	PL 100 601 A

**STUDI**  
INTERNATIONAL

28, Rue de l'Indépendance, Les Jardins de Soeur, Loc. 4, 1083 Tunis, Tunisie  
Tel.: (+216) 70 021 000 - Fax.: (+216) 70 021 010  
E-mail: studi@studi.com.tn - Site web: www.studi.com.tn

L'Entrepreneur est tenu de vérifier toutes les cotes avant exécution. Il sera rendu responsable des erreurs ou omissions qu'il n'aura pas signalées en temps utile.