


Profil dessiné par AutoPISTE
Profil : Axe COL_L

Echelle en X : 1/2000
Echelle en Y : 1/100


LEGENDE :
- - - - - Fond cotature existant
- - - - - Fond cotature projeté

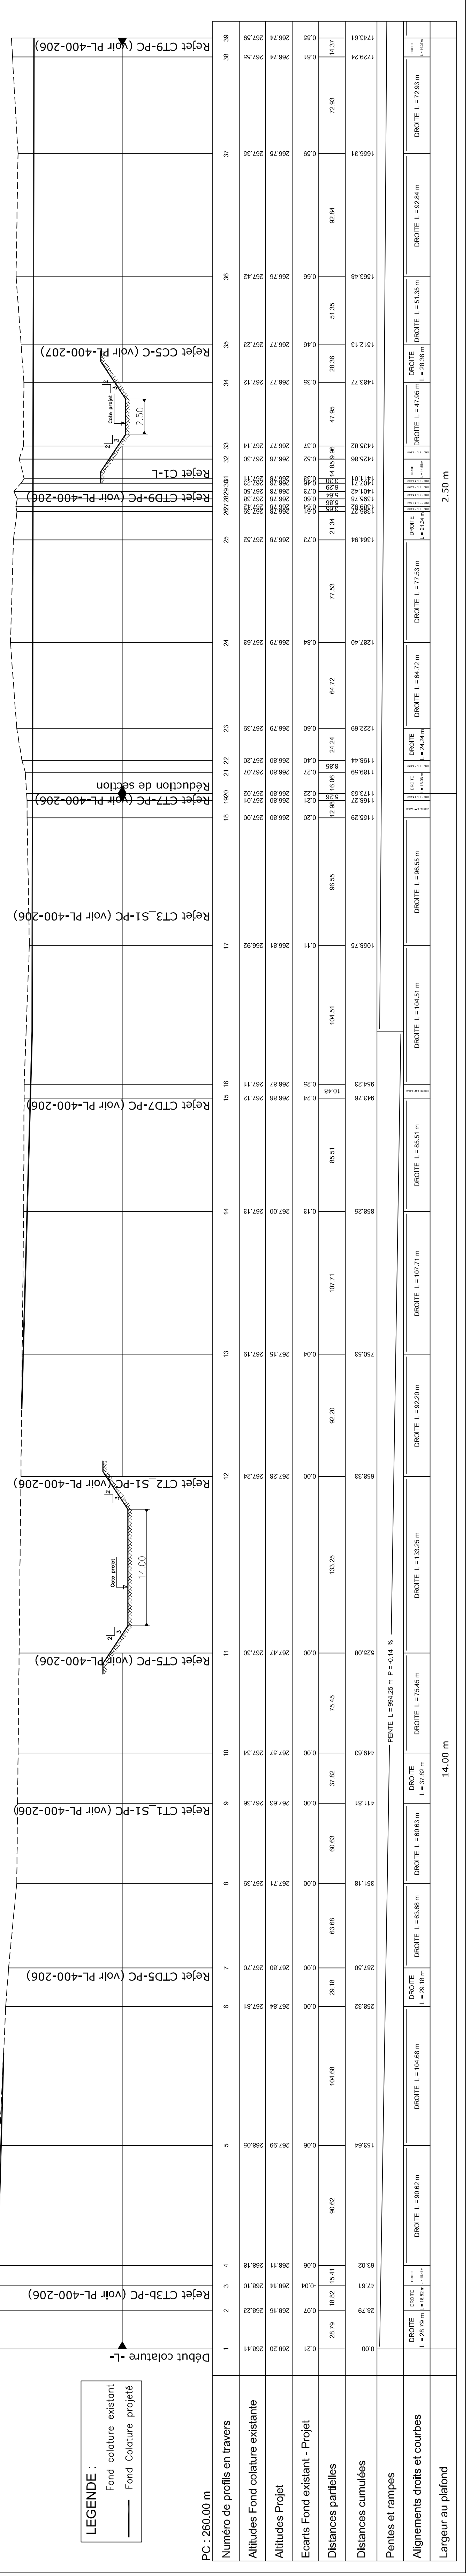

Profil dessiné par AutoPISTE
Profil : Axe COL_L


Echelle en X : 1/2000
Echelle en Y : 1/100

LEGENDE :
- - - - - Fond cotature existant
- - - - - Fond cotature projeté

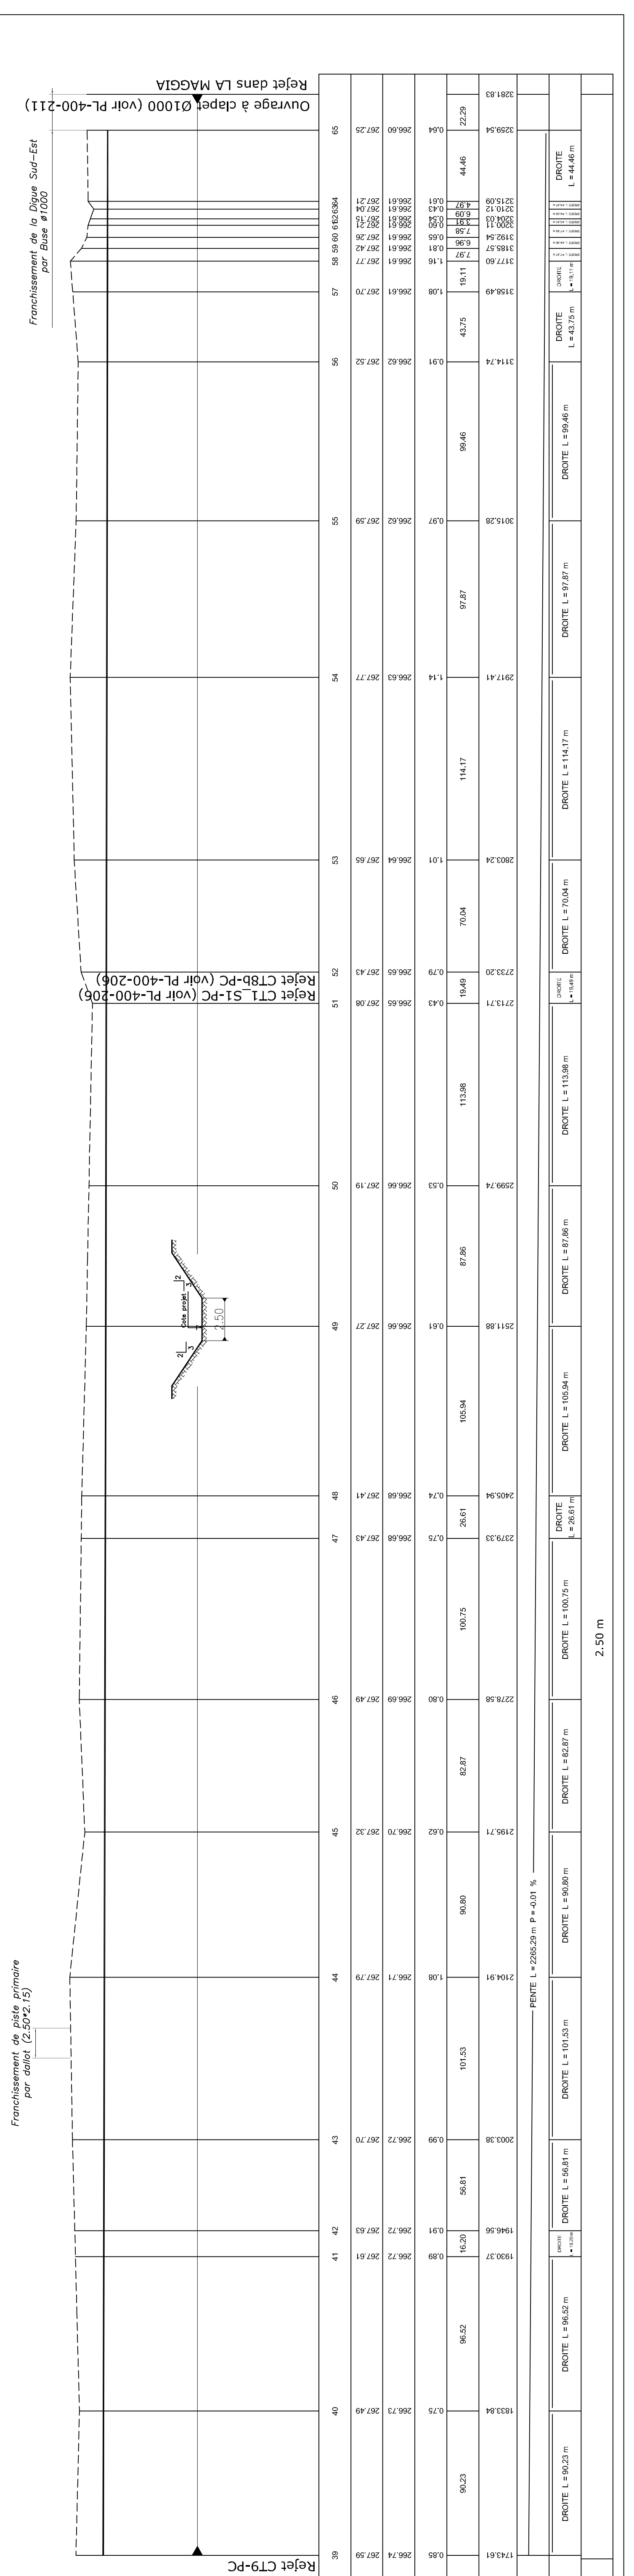

PC : 2800,00 m
Numero de profils en travers
Altitudes Fond cotature existante
Altitudes Fond cotature projeté
Ecartis Fond existant - Projet
Distances partielles
Distances cumulées
Pentes et rampes
Alignements droits et courbes
Largeur au plafond

FORMATS : A0
Echelle(s) : 1/2000 ; 1/100
N° AFFAIRE : A572NE17
NOME COURANT : 2011EAEJAHAO
PHASE ET LOT : 2011EAEJAHAO
DATE : 09/11/2014
PLAN N° : PL_200_104
A

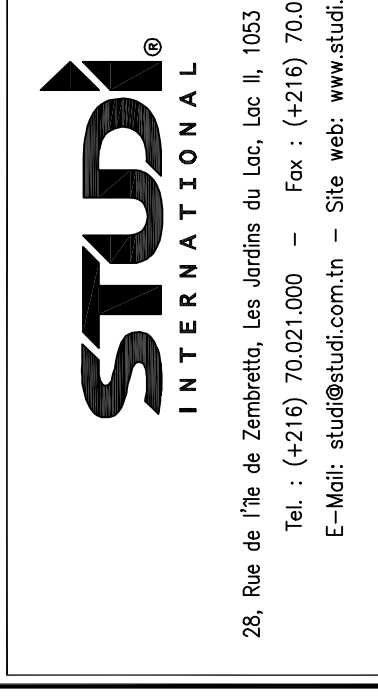

28, Rue de l'Indépendance, Les Jolies de Lou, Loc. 1, 1053 Tervuren, Belgique
Tel. : (+32) 37 00 21 000 - Fax : (+32) 37 00 21 010
E-mail : studi@studiinternational.be - Site web : www.studi.com.be

MCA-NIGER
ETUDES D'AVANT-PROJET DETAILLE (APD), D'IMPACT ENVIRONNEMENTAL ET SOCIAL (BIES), DES TRAVAUX POUR LA REHABILITATION DU PERIMETRE IRRIGUE DE KONNI (FRANCHE FERME) AMENAGEMENT DU PERIMETRE DE KONNI PROFIL EN LONG DE LA COLATURE PRIMAIRE
PHASE : APD
LOT : AHA

L'Entrepreneur est tenu de vérifier toutes les cotes avant exécution. Il sera rendu responsable des erreurs ou omissions qu'il n'aura pas signalées en temps utile.