


Conception\_Nor\_Sur\_Fond\_AutoA57\_2017.dwg

Profil dessiné par AutoPISTE  
Profil : Axe COL\_A

Echelle en X : 1/2000  
Echelle en Y : 1/100

LEGENDE :  
--- Fond coture existant  
— Fond Coture projeté

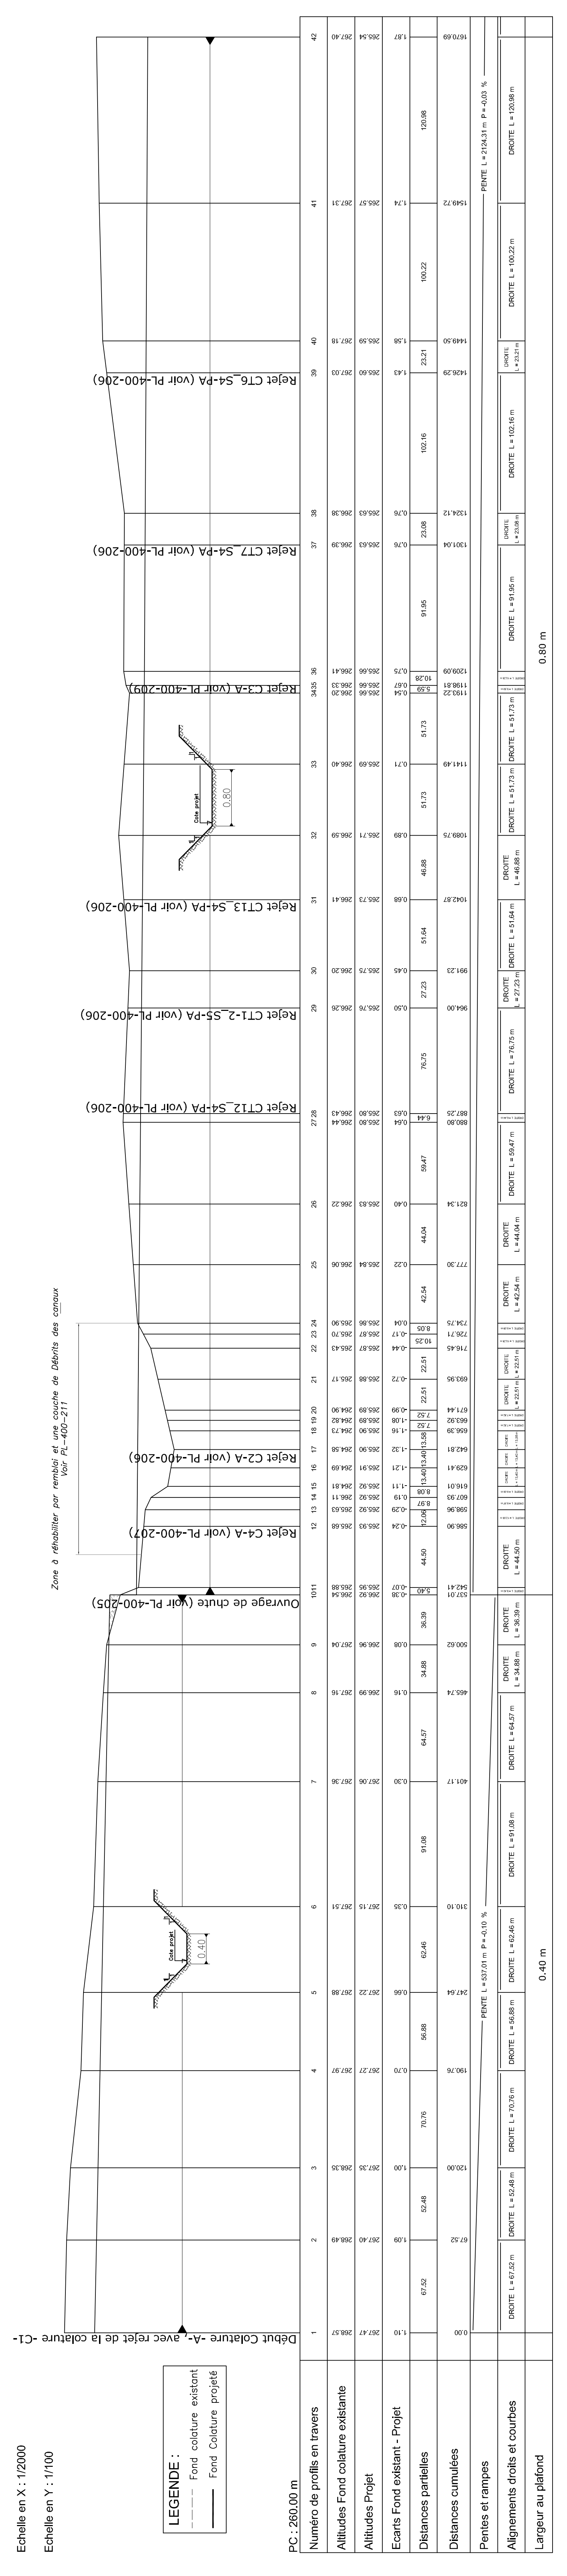


Conception\_Nor\_Sur\_Fond\_AutoA57\_2017.dwg

Profil dessiné par AutoPISTE  
Profil : Axe COL\_A

Echelle en X : 1/2000  
Echelle en Y : 1/100

LEGENDE :  
--- Fond coture existant  
— Fond Coture projeté

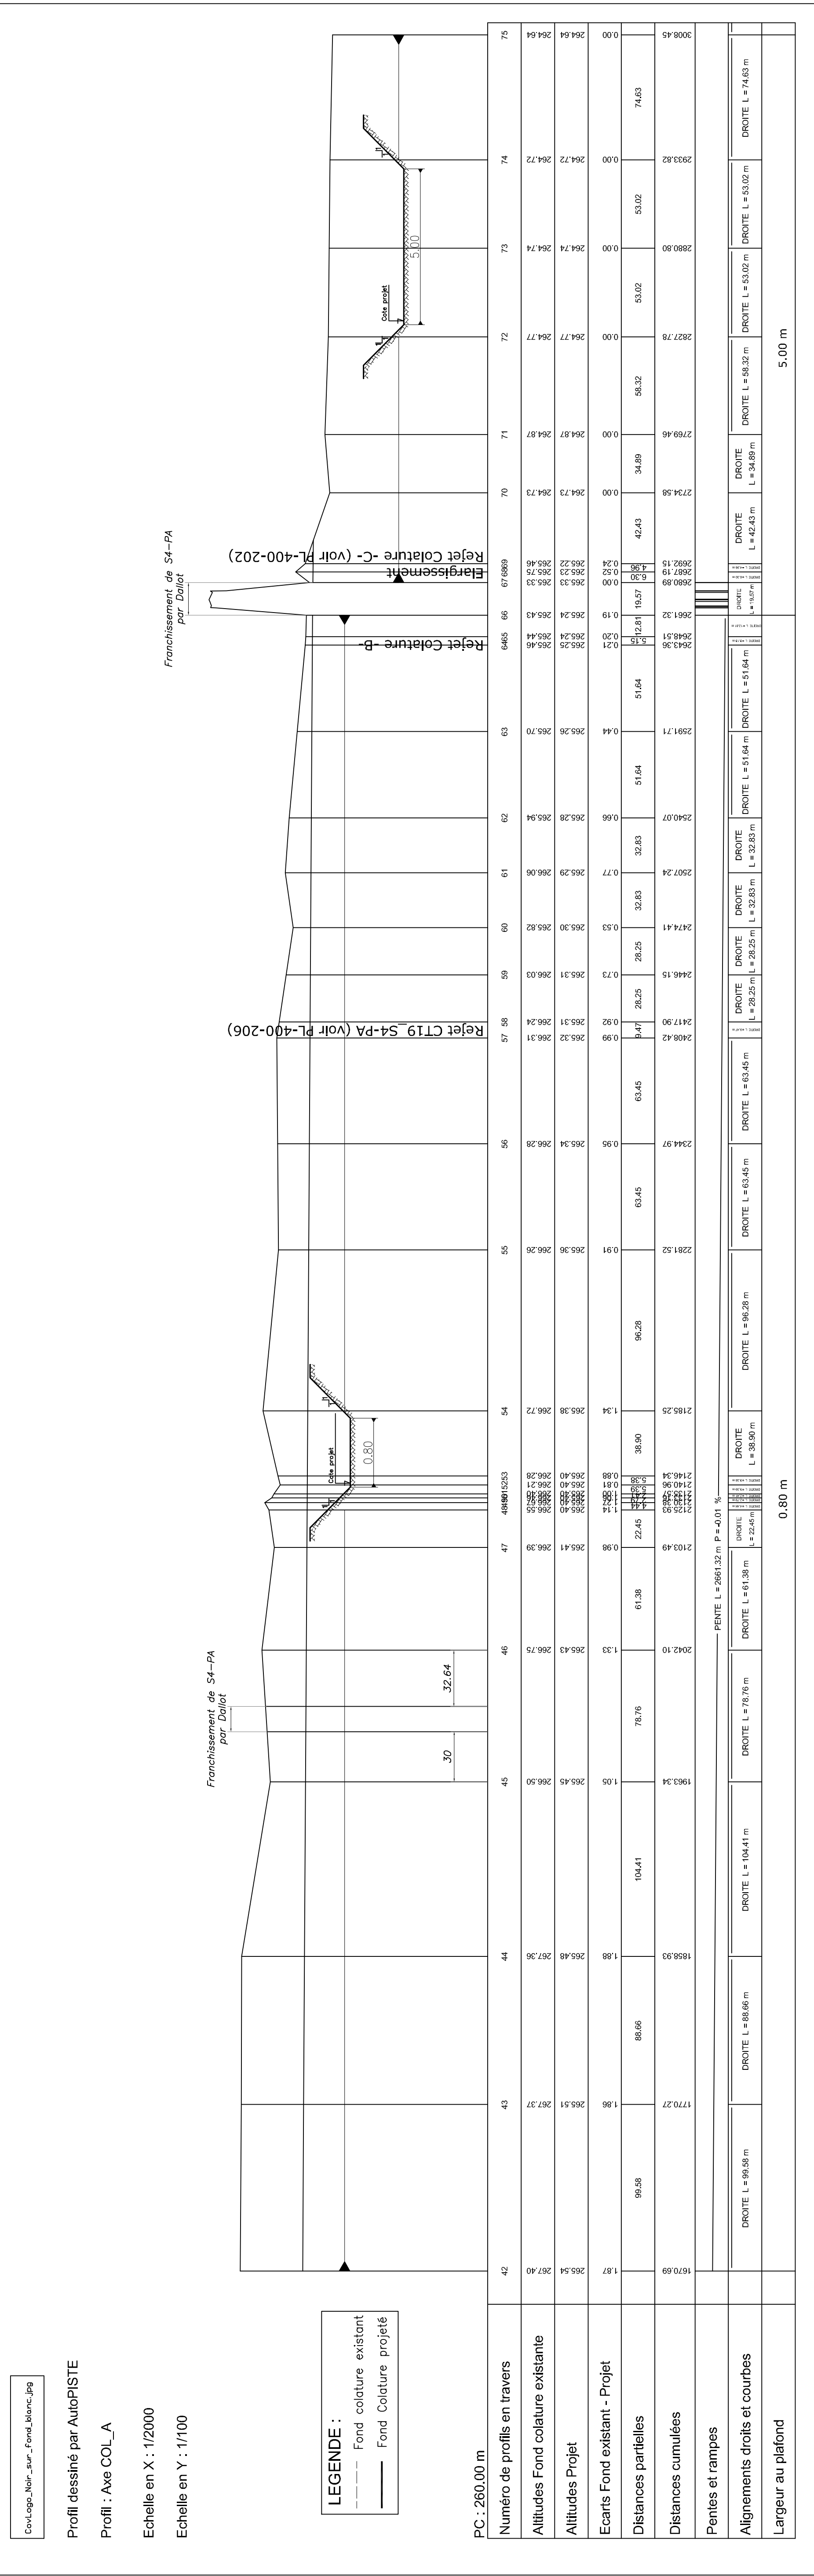


Conception\_Nor\_Sur\_Fond\_AutoA57\_2017.dwg

Profil dessiné par AutoPISTE  
Profil : Axe COL\_A

Echelle en X : 1/2000  
Echelle en Y : 1/100

LEGENDE :  
--- Fond coture existant  
— Fond Coture projeté

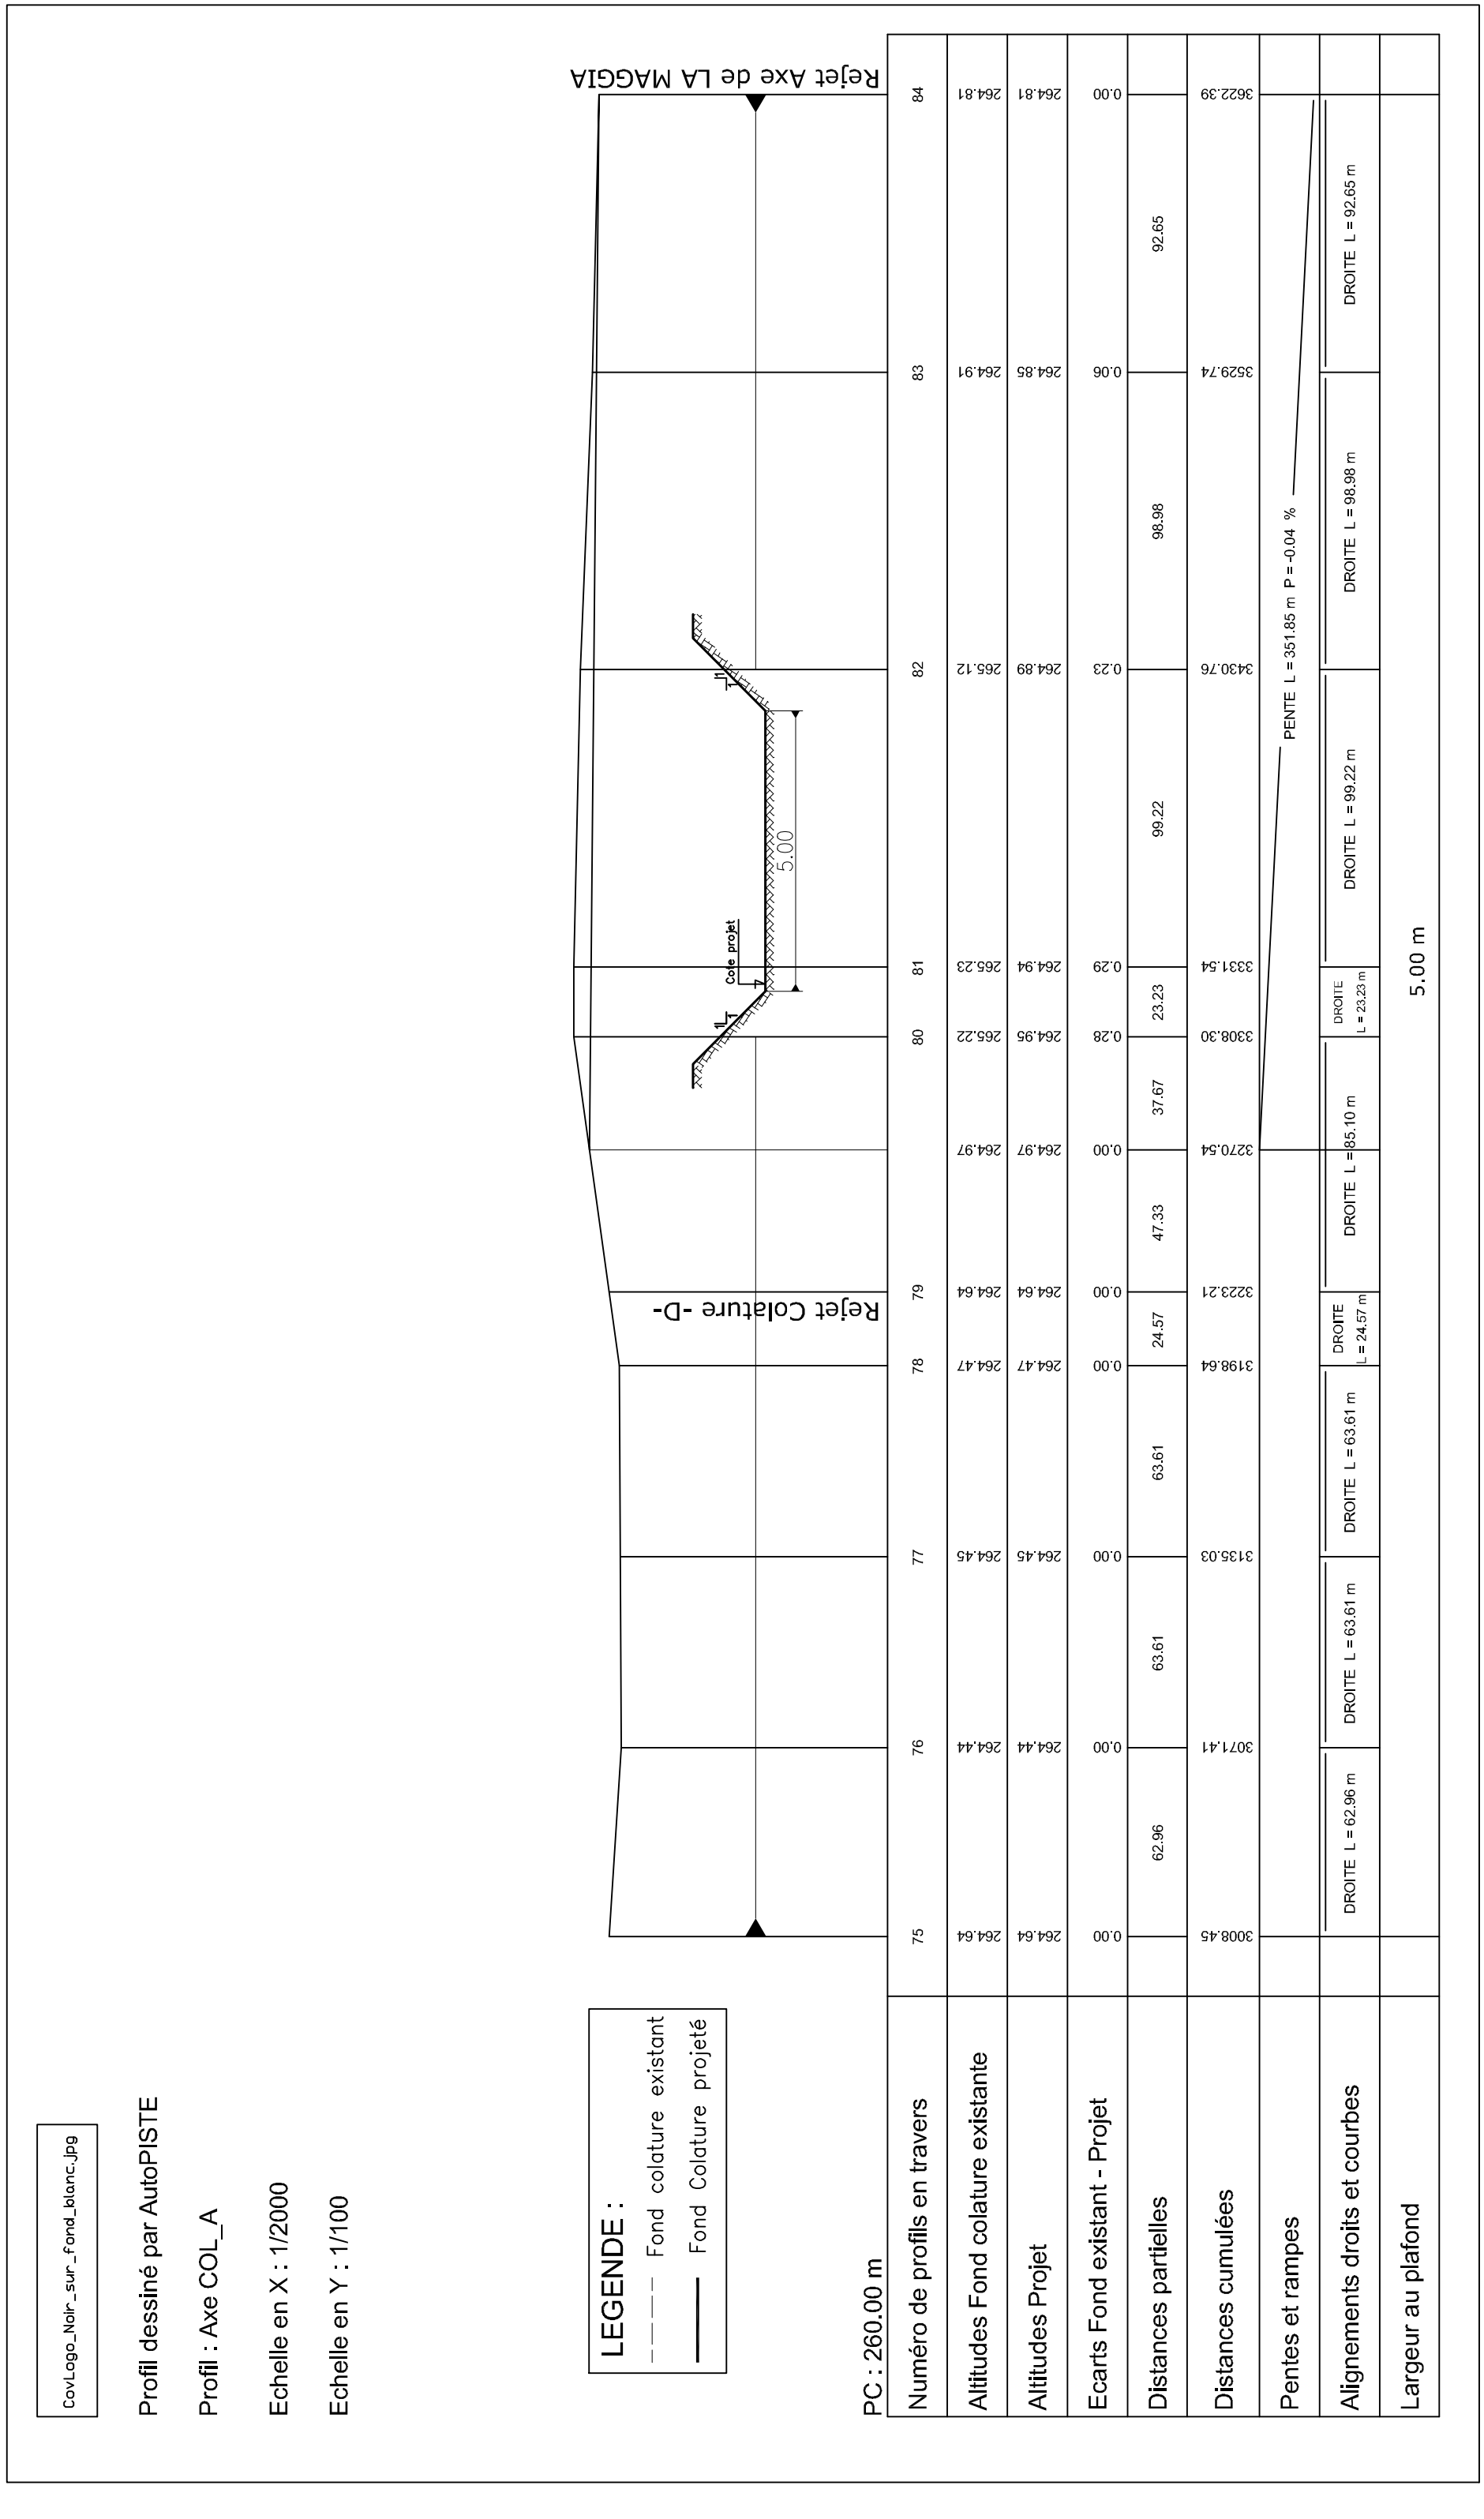

PC : 260.00 m

Numero de profils en travers  
Altitudes Fond coture existante  
Altitudes Projet  
Ecartis Fond existant - Projet  
Distances partielles  
Distances cumulées  
Pentes et rampes  
Alignements droits et courbes  
Largeur au plafond

MCA - NIGER

ETUDES D'AVANT-PROJET DETAILLE (APD), D'IMPACT ENVIRONNEMENTAL ET SOCIAL (EIES), DES TRAVAUX POUR LA REHABILITATION DU PERIMETRE IRRIGUE DE KONNI (FRANCHE FERME) PHASE : APD

STUDI INTERNATIONAL  
28, Rue de l'Indépendance, Les Jardins de Coc, Loc. 1, 1053 Tadmouza, Tunisie  
Tel : (+216) 702021000 - Fax : (+216) 702021010  
E-mail: studi@studi.com.tn - Site web: www.studi.com.tn

PLAN N° PL\_200\_105

L'Entrepreneur est tenu de vérifier toutes les cotés avant exécution. Il sera tenu responsable des erreurs ou omissions qu'il n'aura pas signalées en temps utile.