

CovLogo_Noir_sur_Fond_blanco.jpg

Profil dessiné par AutoPISTE


Profil : Axe COL_C

Echelle en X : 1/2000

Echelle en Y : 1/100

LEGENDE :

- Fond colature existant
- Fond Colature projeté

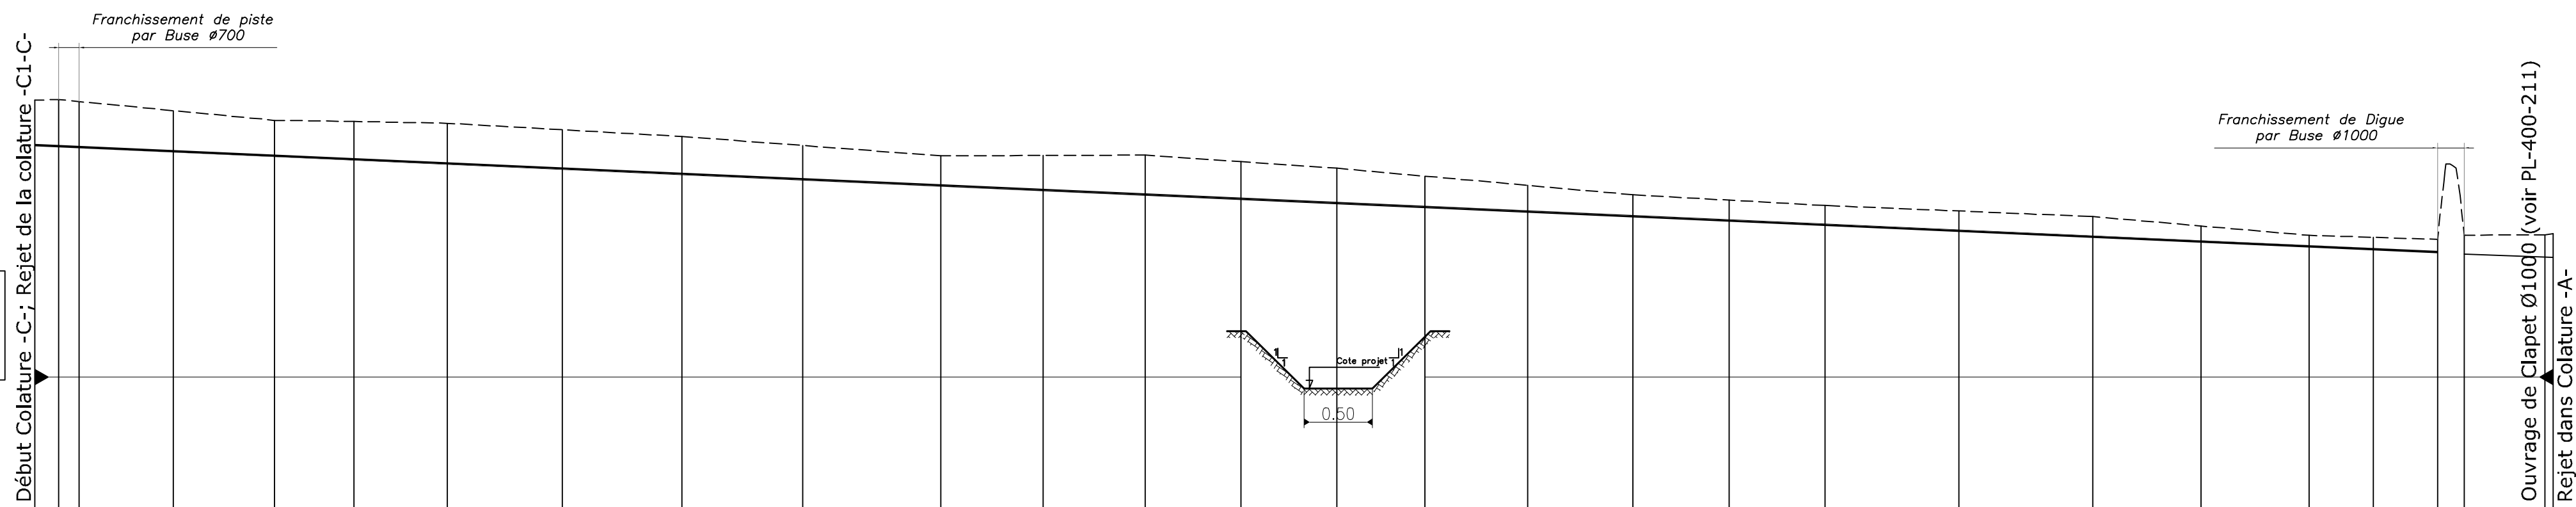

PC : 260.00 m

Numéro de profils en travers	1	2	3	4	5	6	7	8	9	10	11	12	13	14	15	16	17	18	19	20	21	22	23	24	25	26	27	28	
Distances partielles	9.98	8.50	39.42	42.49	33.31	39.03	48.16	50.22	50.47	57.86	42.83	42.83	40.13	40.13	36.93	0.65	42.93	44.10	40.30	40.30	40.30	56.03	56.03	45.34	45.34	26.90	26.90	33.90	
Distances cumulées	0.00	9.98	18.48	57.89	100.38	133.69	172.71	220.88	271.10	321.57	379.43	422.26	465.08	505.21	544.33	582.26	625.19	669.29	709.59	749.89	805.92	861.95	907.29	952.63	979.53	1006.44	1017.56	1051.46	
Pentes et rampes	PENTE L = 1006.44 m P = -0.22 %																												
Alignements droits et courbes	DROITE L = 39.42 m, DROITE L = 42.49 m, DROITE L = 33.31 m, DROITE L = 39.03 m, DROITE L = 48.16 m, DROITE L = 50.22 m, DROITE L = 50.47 m, DROITE L = 57.86 m, DROITE L = 42.83 m, DROITE L = 42.83 m, DROITE L = 40.13 m, DROITE L = 40.13 m, DROITE L = 36.93 m, DROITE L = 42.93 m, DROITE L = 44.10 m, DROITE L = 40.30 m, DROITE L = 40.30 m, DROITE L = 56.03 m, DROITE L = 56.03 m, DROITE L = 45.34 m, DROITE L = 45.34 m, DROITE L = 26.90 m, DROITE L = 26.90 m, DROITE L = 33.90 m																												
Largeur au plafond	0.50 m																												


L'Entrepreneur est tenu de vérifier toutes les cotes avant exécution. Il sera rendu responsable des erreurs ou omissions qu'il n'aura pas signalées en temps utile.

Rev.	Date	Dessiné par	VISA	Vérifié par	VISA	Approuvé par	VISA	Nature de la Modification	STATUT
B	19/09/2018	AGZ		MNC		SJB		2ème émission	
A	20/05/2018	AGZ		MNC		SJB		1ère émission	

MCA - NIGER

ETUDES D'AVANT-PROJET DETAILLE (APD), D'IMPACT ENVIRONNEMENTAL ET SOCIAL (EIES), DES TRAVAUX POUR LA REHABILITATION DU PERIMETRE IRRIGUE DE KONNI (TRANCHE FERME)

**AMENAGEMENT DU PERIMETRE DE KONNI
PROFIL EN LONG DE LA COLATURE PRIMAIRE
- C -**

 28, Rue de l'île de Zembretta, Les Jardins du Lac, Lac II, 1053 Tunis, Tunisie Tel. : (+216) 70.021.000 - Fax : (+216) 70.021.010 E-Mail: studi@studi.com.tn - Site web: www.studi.com.tn	FORMAT: AO N° AFFAIRE: A572NE17 PAYS: TUNISIE ANNEE CONTRAT: 2018	PHASE : APD LOT: AHA Echelle(s): 1/2000 ; 1/100
	PHASE ET LOT: 201 EAE AHAO DEP. PRODUC. SP. ET SOUS SP. PLAN N°: PL 200 107	Révision: A