



Profil dessiné par AutoPISTE
Profil : Digue_PA

Echelle en X : 1/2000

Echelle en Y : 1/100

LEGENDE :
 - - - Crête Digue existante
 - - - Crête Digue projetée

PC : 260,00 m

Numero de profils en travers

Altitudes TN

Altitudes Projet

Ecartis TN - Projet


Distances partielles

Distances cumulees

Pentes et rampes

Alignements droits et courbes

Plus Hautes Eaux de Crue

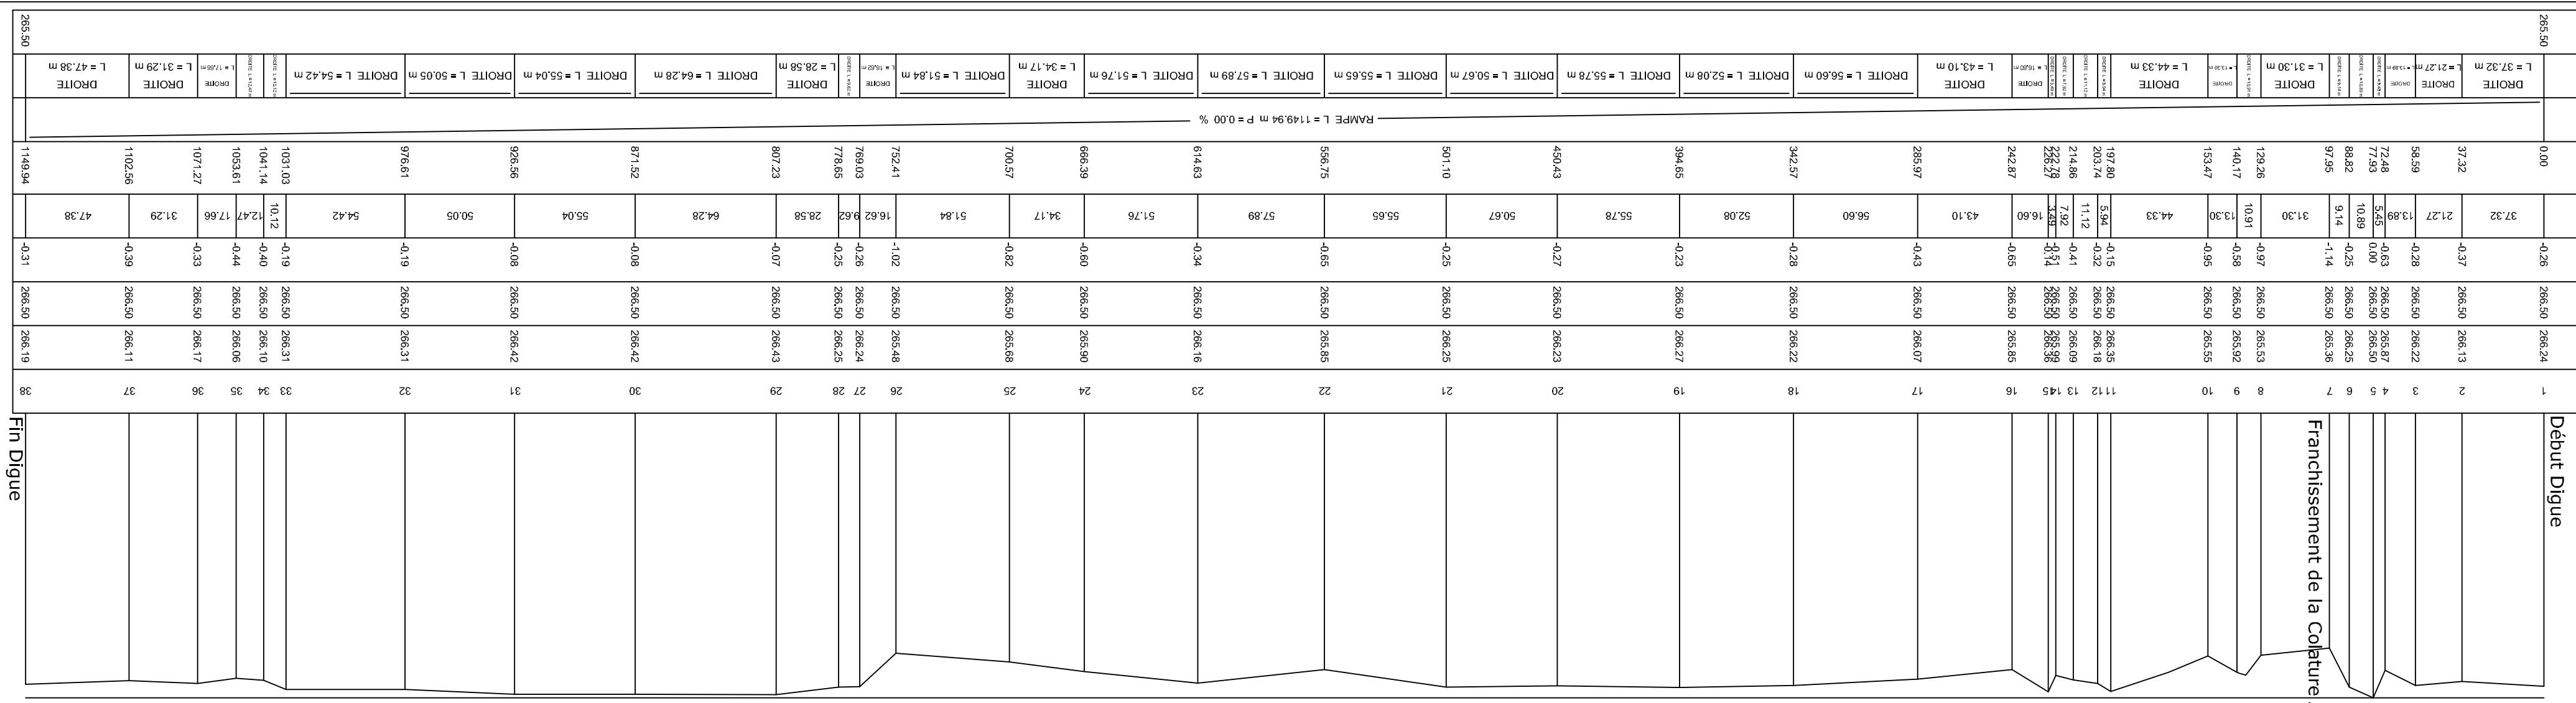

Fin Digue





STUDI INTERNATIONAL
 28, Rue de l'île de Zembra, Les Jardins du Lac, Loc. Il. 1053 Tunis, Tunisie
 Tél : (+216) 70.021.000 - Fax : (+216) 70.021.010
 E-Mail: studi@studi.com.tn - Site web: www.studi.com.tn

PLAN N° :
 PHASE ET LOT :
 N° AFFAIRE :
 PAYS :
 ANNEE CONTRAT :
 Echelle(s) : 1/2000 ; 1/100

AMENAGEMENT DU PERIMETRE DE KONNI
 DIGES DE PROTECTION DU PERIMETRE
 PROFIL EN LONG DE LA DIGUE SUD-OUEST

ETUDES D'AVANT-PROJET DETAILLE (APD), D'IMPACT ENVIRONNEMENTAL
 ET SOCIAL (IES), DES TRAVAUX POUR LA REHABILITATION
 DU PERIMETRE IRRIGUE DE KONNI (TRANCHE FERME)

MCA-NIGER

Rev.	Date	Destiné par	VISA	Vérifié par	VISA	Approuvé par	Nature de la Modification	STATUT
A	05/06/2018	AGZ	MNC	SJB			1ère émission	
B	20/07/2018	AGZ	MNC	SJB			2ème émission	

L'Entrepreneur est tenu de vérifier toutes les cotes avant exécution.
 Il sera rendu responsable des erreurs ou omissions qu'il n'aura pas signalées en temps utile.

