
 


Conception : *Nep. Jure. Jure. Jure.*  
 Profil dessinée par AutoPSITE  
 Profil : Axe CANAL\_AMENE  
 Echelle en X : 1/2000  
 Echelle en Y : 1/100  
**LEGENDE :**  
 - - - - - Radier existant  
 - - - - - Radier projeté  
 ———— Berge canal projetée  
**PC : 270.00 m**  
**Numero de profils en travers**  
**Coets Radier Canal existant**  
**Coets Radier avec chentage**  
**Ecarts Existants - Projet**  
**Distances partielles**  
**Distances cumulees**  
**Pentes et rampes**  
**Caractéristiques du canal**

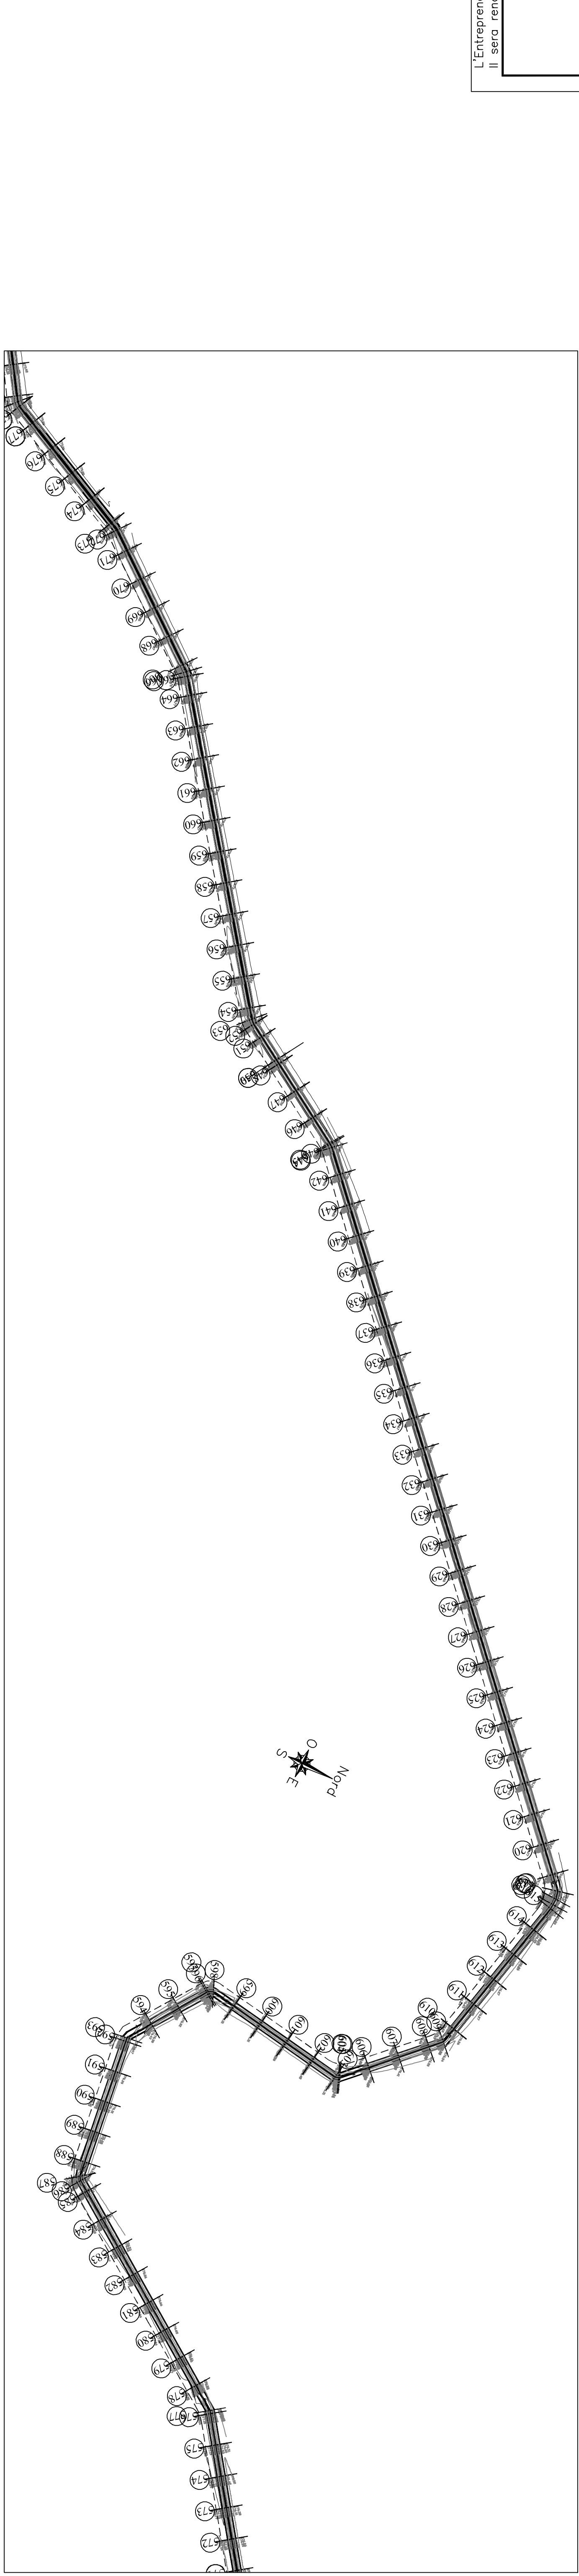

Conception : *Nep. Jure. Jure. Jure.*  
 Profil dessinée par AutoPSITE  
 Profil : Axe CANAL\_AMENE  
 Echelle en X : 1/2000  
 Echelle en Y : 1/100  
**LEGENDE :**  
 - - - - - Radier existant  
 - - - - - Radier projeté  
 ———— Berge canal projetée  
**PC : 270.00 m**  
**Numero de profils en travers**  
**Coets Radier Canal existant**  
**Coets Radier avec chentage**  
**Ecarts Existants - Projet**  
**Distances partielles**  
**Distances cumulees**  
**Pentes et rampes**  
**Caractéristiques du canal**

L'Entrepreneur est tenu de vérifier toutes les cotes avant exécution. Il sera rendu responsable des erreurs ou omissions qu'il n'aura pas signalées en temps utile.

Rev.	Date	Description	VISA	Nature de la modification

MCA - NIGER

**ETUDES D'AVANT-PROJET DETAILLE (APD) D'IMPACT ENVIRONNEMENTAL ET SOCIAL (BIES) DES TRAVAUX POUR LA REHABILITATION DU PERIMETRE IRRIGUE DE KONNI (FRANCHE FERME)**  
**AMENAGEMENT DU PERIMETRE DE KONNI**  
**PROFIL EN LONG DU CANAL D'AMENE**  
 — Planchette (3/4) —  
 FORMATS: A0  
 Echelle(s): 1/2000 ; 1/100  
 PHASE ET LOT  
**PHASE : DAO**  
**LOT: AHA**